



Правительство Московской области  
Государственное унитарное предприятие  
Московской области  
«Московское областное бюро технической  
инвентаризации»  
Ленинский филиал

## РОССИЙСКАЯ ФЕДЕРАЦИЯ МОСКОВСКАЯ ОБЛАСТЬ

### ТЕХНИЧЕСКИЙ ПАСПОРТ ЗДАНИЯ МНОГOKВАРТИРНЫЙ ЖИЛОЙ ДОМ

Адрес объекта: Московская область, Ленинский район, городское поселение Горки Ленинские, д.Сапроново, микрорайон «Купелинка», квартал Северный, д.5



2014



142703, Московская область, Ленинский район, г. Видное,  
ул. Школьная, д. 60  
Тел.: (495) 541-15-11, факс (495) 541-15-11, электронная  
почта: [vidnoe@mobti.ru](mailto:vidnoe@mobti.ru)  
<http://www.mobti.ru/filialy/leninskii-filial>

Государственное унитарное предприятие Московской области  
"Московское областное бюро технической инвентаризации"

Ленинский филиал ГУП МО "МОБТИ"

(наименование организации, осуществляющей техническую инвентаризацию)

**ТЕХНИЧЕСКИЙ ПАСПОРТ ЗДАНИЯ**

*Многоквартирный дом*

(наименование объекта недвижимости)

**Адрес (местоположение) объекта недвижимости:**


Субъект Российской Федерации	<i>Московская область</i>	
Район	<i>Ленинский район</i>	
Муниципальное образование	Тип	<i>городское поселение</i>
	Наименование	<i>Горки Ленинские</i>
Населенный пункт	Тип	<i>деревня</i>
	Наименование	<i>Сапроново, микрорайон "Купелинка"</i>
Улица (проспект, переулок и т.д.)	Тип	<i>квартал</i>
	Наименование	<i>Северный</i>
Номер дома	<i>5</i>	
Номер корпуса		
Номер строения		
Литера	<i>A, A1, A2</i>	
Иное описание местоположения		

Инвентарный номер	<i>096:032-23264</i>
Номер в реестре жилищного фонда	
Кадастровый номер	

Паспорт составлен по состоянию на

*05 февраля 2014 г.*

дата обследования объекта в натуре

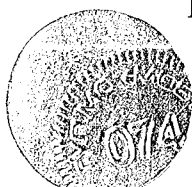

# І. Архитектурно-планировочные и эксплуатационные показатели

Серия, тип проекта

П44-К

Литера А (жилой дом) Год постройки 2013 Число этажей 17

Литера А1 (техническое подполье) Год постройки 2008 Число этажей

Литера А2 (технический этаж) Год постройки 2008 Число этажей

Год последнего капитального ремонта

Кроме того имеется:

Строительный объем - 62 976 куб.м, в том числе:

Общая площадь здания (без учета лоджий, балконов, веранд и т.п.) 17094,2 кв.м

Число лестниц шт.; их уборочная площадь 0,0 кв.м

## Распределение общей площади здания по назначению помещений (кв.м)

Литера	Площадь здания с учетом лоджий, балконов и т.п.	В том числе							
		Площадь жилых помещений			Площадь нежилых помещений		Кроме того, площадь		
		с учетом лоджий, балконов и т.п.	в том числе		Общая	в том числе		общих коридоров, мест общего пользования и лест. клеток	помещений обслуживания дома
			без учета лоджий, балконов и т.п.	из нее: жилая		основная	вспомогательная		
А	16031,9	13174,4	12461,4	6703,2	562,2	344,7	217,5	2295,3	
А1	872,8							872,8	
А2	902,5				902,5		902,5		
<b>Всего:</b>	<b>17807,2</b>	<b>13174,4</b>	<b>12461,4</b>	<b>6703,2</b>	<b>1464,7</b>	<b>344,7</b>	<b>1120,0</b>	<b>3168,1</b>	

## Распределение площади жилых помещений здания по числу комнат (кв.м)

Квартиры	Количество	Общая площадь жилых помещений (с учетом лоджий, балконов, террас и веранд)	в том числе	
			общая площадь жилых помещений (без учета лоджий, балконов, веранд, террас)	из нее: жилая площадь
1-комнатные	118	4836,2	4616,4	2231,2
2-комнатные	118	7501,7	7063,0	3952,0
3-комнатные	10	836,5	782,0	520,0
<b>Всего:</b>	<b>246</b>	<b>13174,4</b>	<b>12461,4</b>	<b>6703,2</b>

Средняя жилая площадь 27,2 кв.м. Ср. внутренняя высота жилых помещений 2,66 м.

## Распределение площади жилых помещений здания с учетом архитектурно-планировочных особенностей (кв.м)

Литера	В квартирах			
	кол-во жилых		площадь	
	квартир	комнат	общая жилых помещений (без учета лоджий, балконов, веранд)	из нее: жилая площадь
А	246	384	12461,4	6703,2
<b>Всего:</b>	<b>246</b>	<b>384</b>	<b>12461,4</b>	<b>6703,2</b>

**Площадь нежилых помещений (кв.м)**

Назначение помещений	Площадь		
	общая	основная	вспомогательная
офис	74,1	56,5	17,6
офис	68,4	53,0	15,4
офис	76,3	58,5	17,8
офис	76,7	58,8	17,9
офис	68,9	58,7	10,2
офис	77,1	59,2	17,9
тех.обслуживание	51,5		51,5
тех.обслуживание	49,9		49,9
тех.обслуживание	52,3		52,3
тех.обслуживание	48,4		48,4
ех.обслуживание	18,4		18,4
ех.обслуживание	18,3		18,3
ехнический этаж	784,4		784,4
<b>Всего:</b>	<b>1464,7</b>	<b>344,7</b>	<b>1120,0</b>

**Площадь общих помещений, используемых для обслуживания дома (кв.м)**

Назначение помещений	Площадь		
	общая	основная	вспомогательная
<b>Всего:</b>			

## II. Техническое описание здания или его пристройки

№ п/п	Наименование конструктивных элементов	Описание элементов (материал, конструкция, отделка и прочее)
1	2	3
	<b>Литера А</b>	<b>Физический износ здания - 0%    Число этажей 17</b>
1	Фундамент	<i>железобетонные монолитные</i>
2	Стены, перегородки	<i>панели облицовка под кирпич</i>
3	Перекрытия	<i>железобетонные</i>
4	Крыша	<i>черепичная цементно-песчаная</i>
5	Полы	<i>бетонные</i>
6	Проемы	<i>окна-пластиковые стеклопакеты двери-входные металлические</i>
7	Отделочные работы	<i>оштукатурено</i>
8	Внутренние санитарно-технические, электротехнические, слаботочные устройства	<i>центральное отопление, водопровод, канализация, горячее водоснабжение, электроосвещение, газоснабжение, мусоропровод, радио, телевидение, телефон, лифт-5%</i>
9	Прочие работы	
	<b>Литера А1</b>	<b>Физический износ здания - 0%    Число этажей</b>
1	Фундамент	<i>железобетонные плиты</i>
2	Стены, перегородки	<i>сплошные ж/бетонные панели</i>
3	Перекрытия	<i>железобетонные</i>
4	Крыша	
5	Полы	<i>бетонные</i>
6	Проемы	<i>окна-пластиковые стеклопакеты двери-входные металлические</i>
7	Отделочные работы	<i>оштукатурено</i>
8	Внутренние санитарно-технические, электротехнические, слаботочные устройства	<i>центральное отопление, водопровод, канализация, горячее водоснабжение, электроосвещение,</i>
9	Прочие работы	<i>отмостки, крыльца, прямки</i>
	<b>Литера А2</b>	<b>Физический износ здания - 0%    Число этажей</b>
1	Фундамент	
2	Стены, перегородки	<i>сборные из трехслойных панелей с утеплителем из полистирольного пенопласта</i>
3	Перекрытия	<i>железобетонные</i>
4	Крыша	<i>безрулонная, покрытая мастикой "ЭГИК-У"</i>
5	Полы	<i>бетонные</i>
6	Проемы	<i>окна-пластиковые стеклопакеты двери-входные металлические</i>
7	Отделочные работы	<i>оштукатурено</i>
8	Внутренние санитарно-технические, электротехнические, слаботочные устройства	<i>центральное отопление, водопровод, канализация, горячее водоснабжение, электроосвещение,</i>
9	Прочие работы	<i>отмостки, крыльца, прямки</i>


  

Литера	Наименование	Материал, конструкция	Размеры (длина, ширина, высота)	Износ %
1	2	3	4	5

Проектный план здания  
 (многоквартирный дом)  
 расположенного по адресу:  
 Московская область, Ленинский район, городское поселение Горки Ленинские, д.Сапроново, мкр-н "Купелинка", квартал Северный, дом 5

масштаб 1:220

техническое подполье

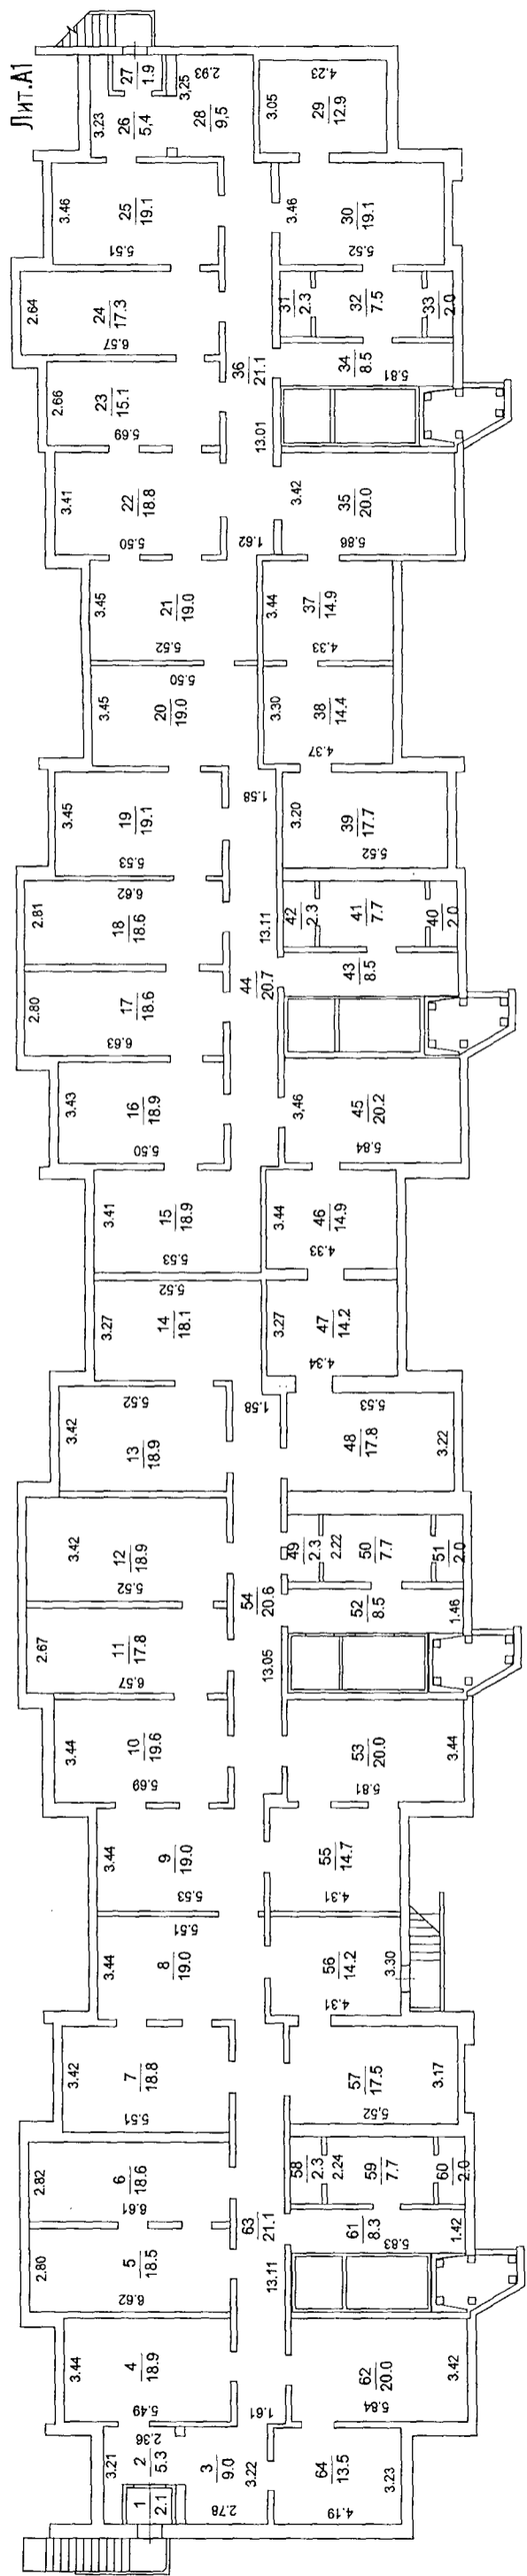

ГУП МО "МОБТИ"  
 Ленинский филиал

По состоянию на 05.02.2014

Съемку производил:

Суздальцева О.В.  
 Виноградова И.Н.  
 Коваль Е.С.


Проверил: Фурашова Н.Л.

Позтажний план здания  
(многоквартирный дом)  
расположенного по адресу:

Московская область, Ленинский район, городское поселение Горки Ленинские, д. Сапроново, мкр-н "Купелинка", квартал Северный, дом 5

масштаб 1:220

1 этаж

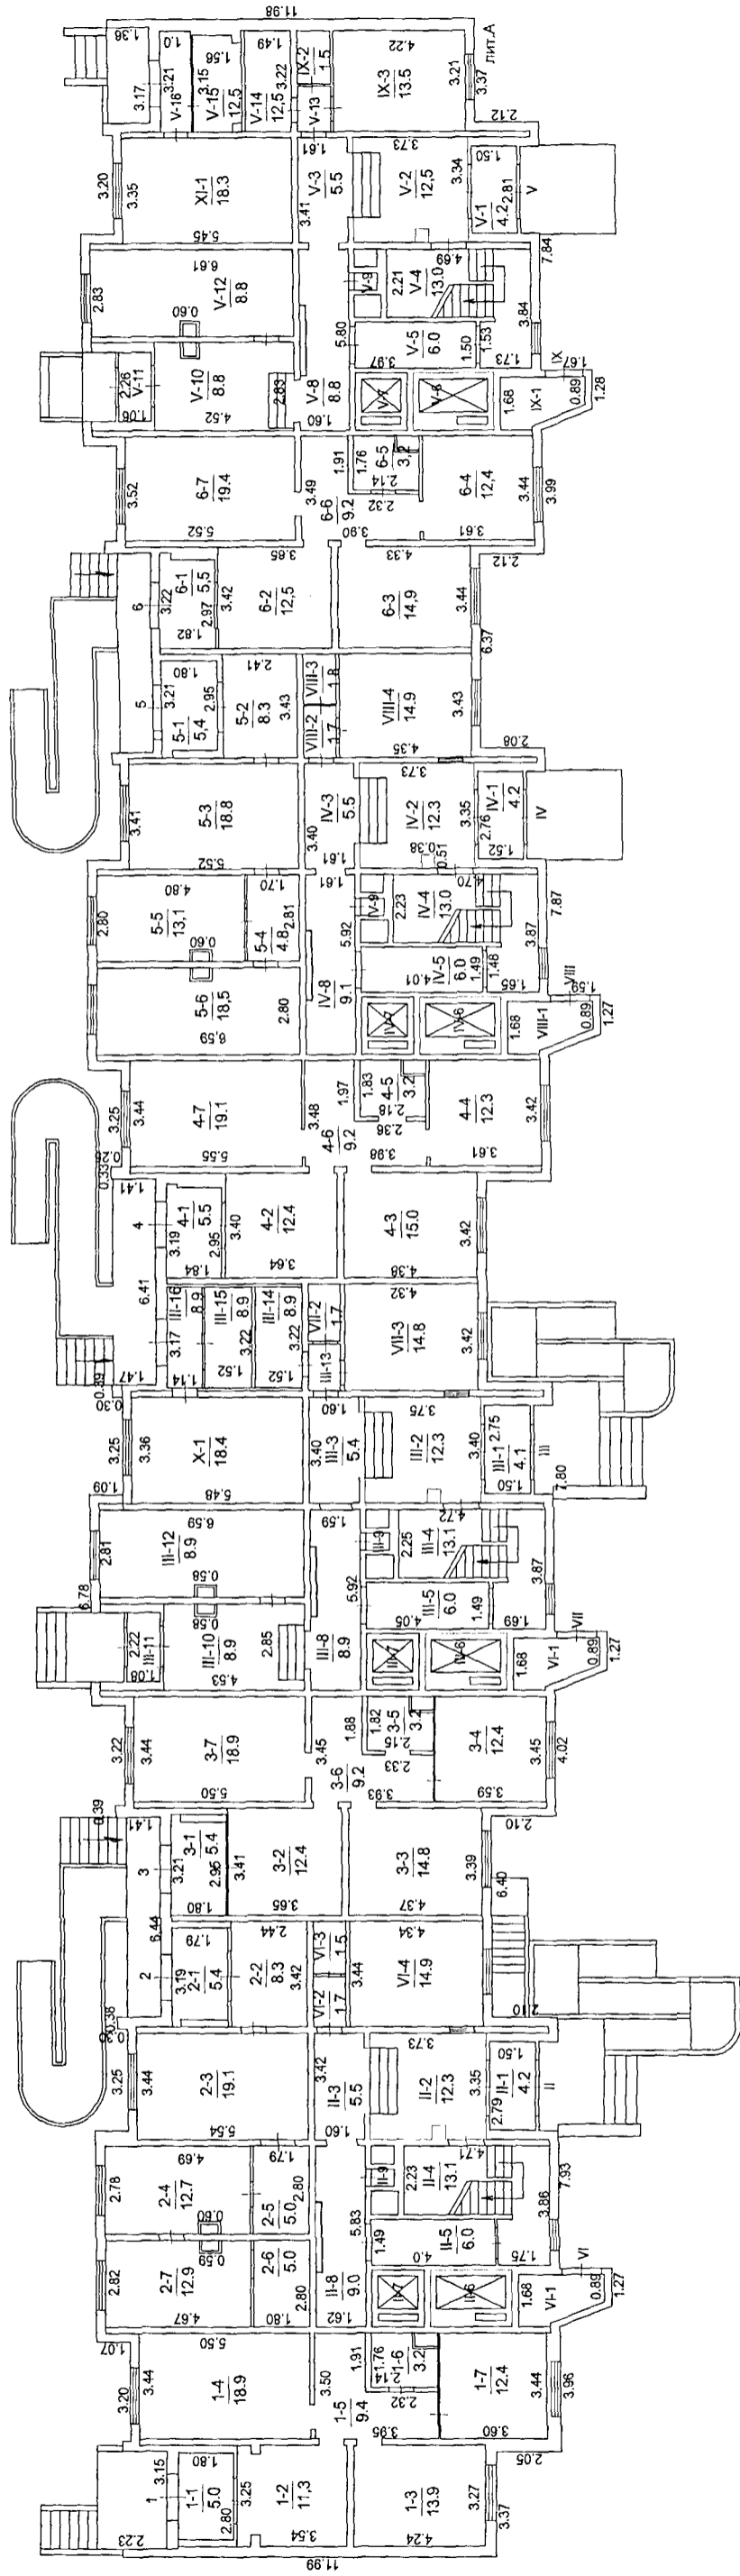

ГУП МО "МОБТИ"  
Ленинский филиал

По состоянию на 05.02.2014

Съемку производил:

Суздальцева О.В.


Виноградова И.Н.

Новаль Е.С.

Проверил: Фурашова Н.Л.

Поздтажний план здания  
 (многоквартирный дом)  
 расположенного по адресу:  
 Московская область, Ленинский район, городское поселение Горки Ленинские, д. Сапроново, мкр-н "Купелинка", квартал Северный, дом 5  
 масштаб 1:220

2 этаж

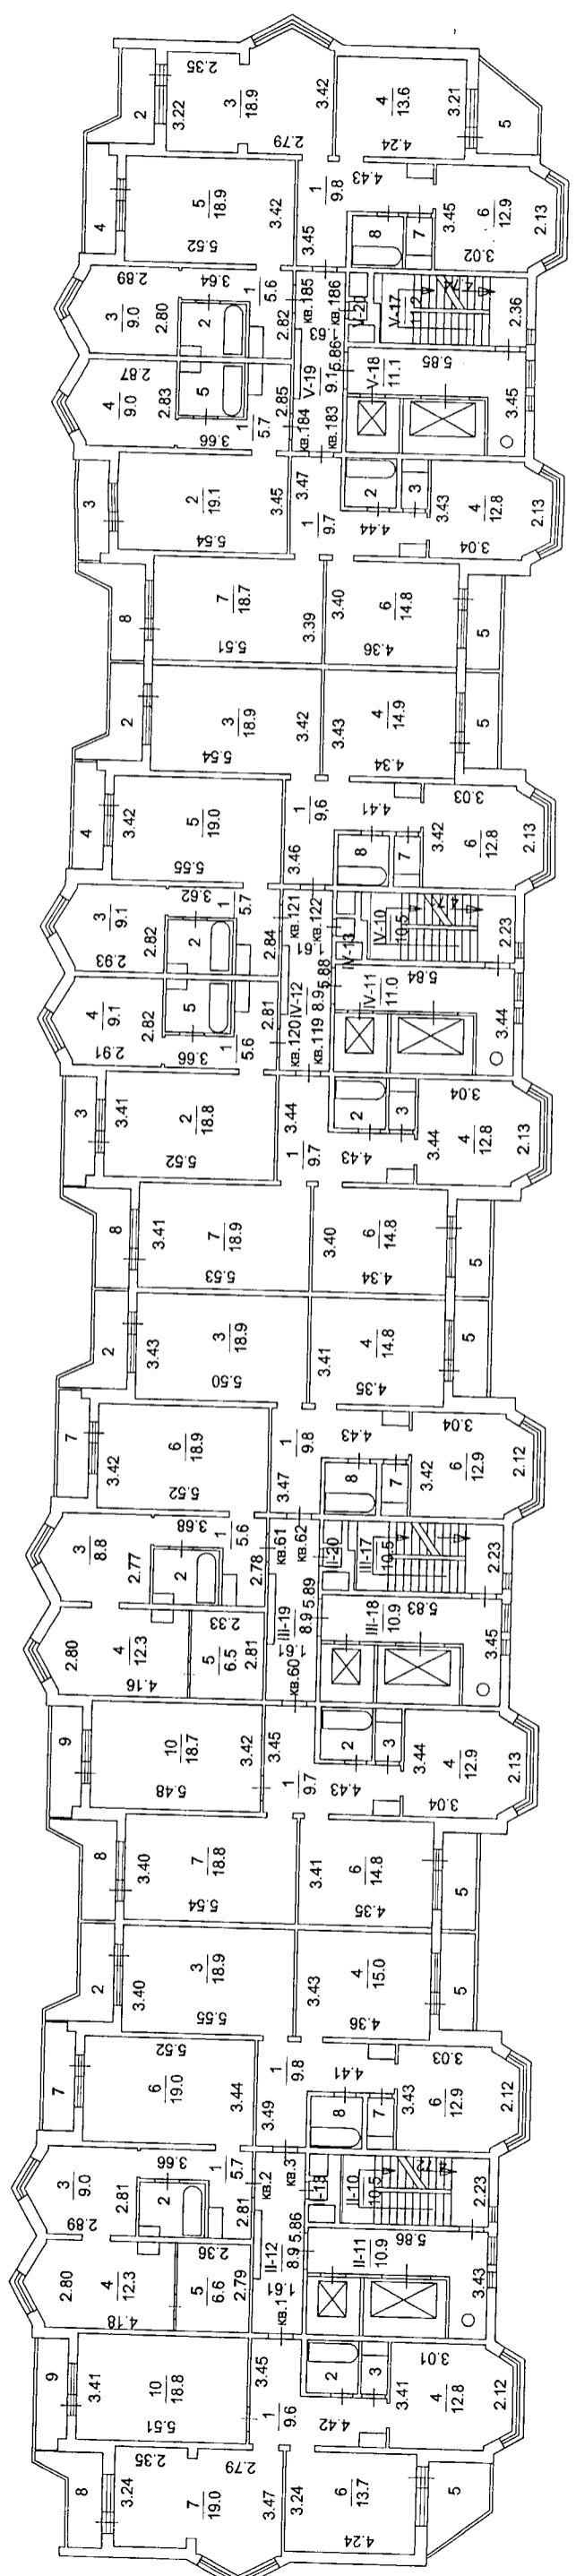


ГУП МО "МОБТИ"  
 Ленинский филиал  
 По состоянию на 05.02.2014.  
 Съёмку производил:  
 Суздальцева О.В.  
 Виноградова И.Н.  
 Коваль Е.С.  
 Проверил: Фурашова Н.Л.



Проектный план здания  
 (многоквартирный дом)  
 расположенного по адресу:  
 Московская область, Ленинский район, городское поселение Горки Ленинские, д. Сапроново, мкр-н "Кулеинка", квартал Северный, дом 5  
 масштаб 1:220


3 этаж

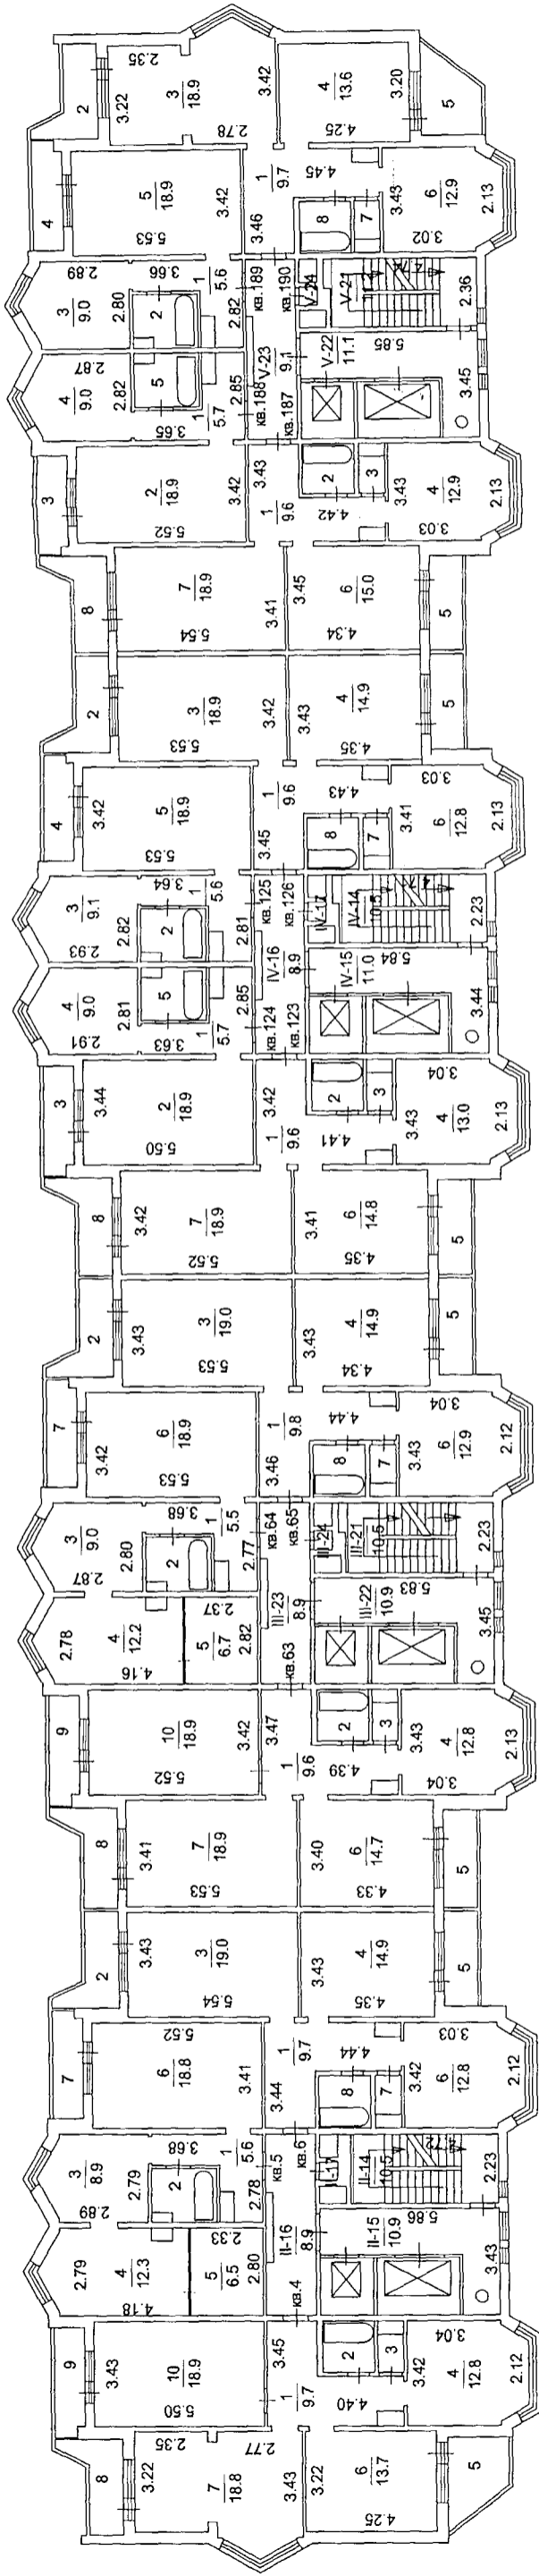

ГУП МО "МОБТИ"  
 Ленинский филиал  
 По состоянию на 05.02.2014  
 Съёмку производил:  
 Суздальцева О.В.  
 Виноградова И.Н.  
 Коваль Е.С.  
 Проверил: Фурашова Н.Л.

Проектный план здания  
 (многоквартирный дом)  
 расположенного по адресу:  
 Московская область, Ленинский район, городское поселение Горки Ленинские, д. Сапроново, мкр-н "Кулелинка", квартал Северный, дом 5  
 масштаб 1:220

4 этаж

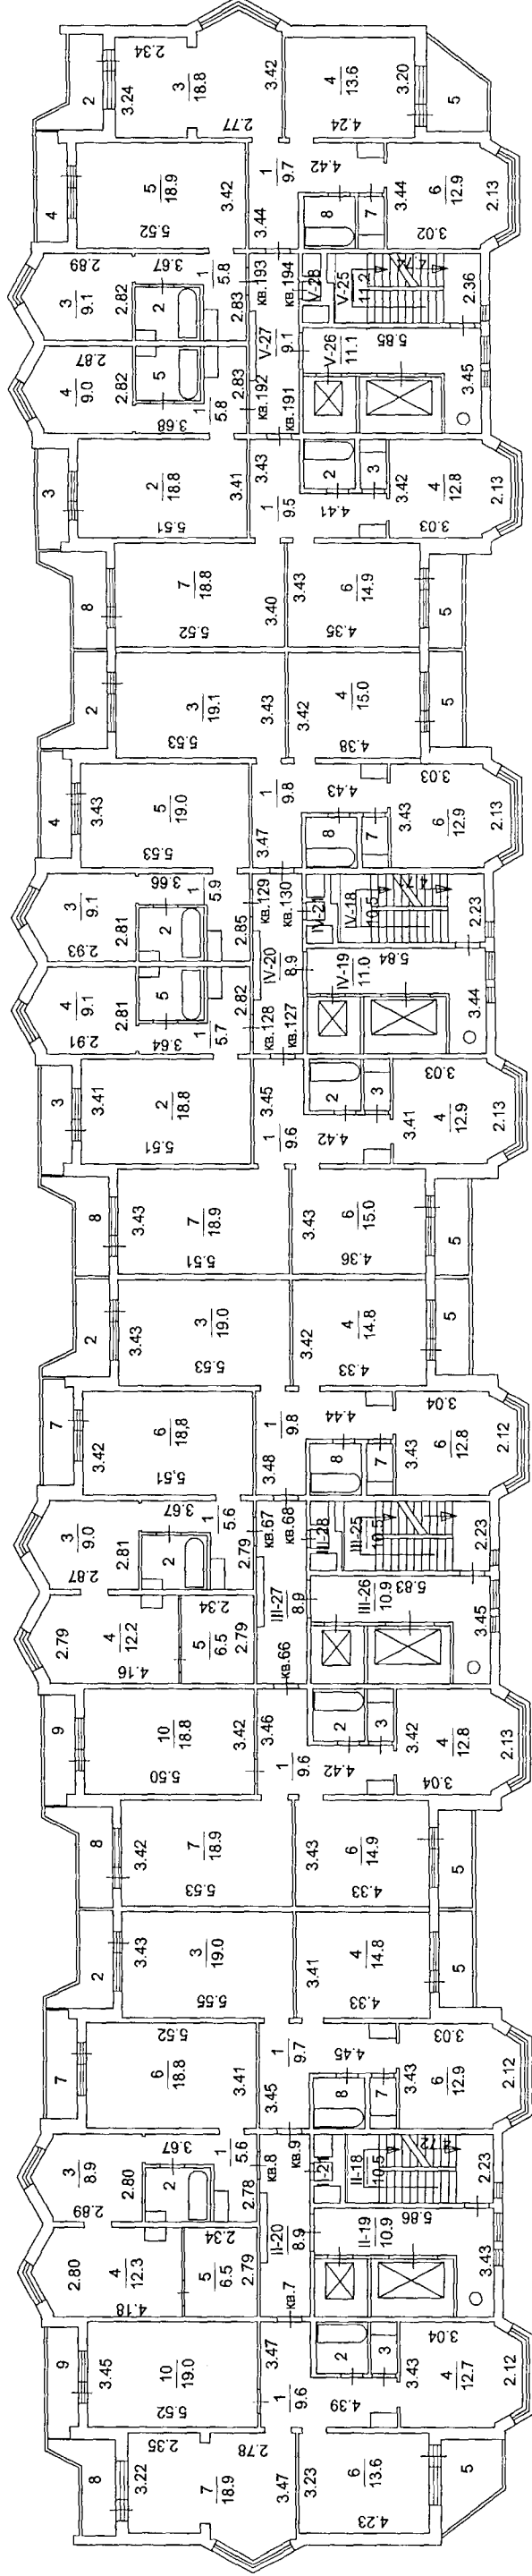

ГУП МО "МОБТИ"  
 Ленинский филиал

По состоянию на 05.02.2014


Съемку производил:

Суздальцева О.В.  
 Виноградова И.Н.  
 Коваль Е.С.

Проверил: Фурашова Н.Л.

Полтавский план здания  
 (многоквартирный дом)  
 расположенного по адресу:  
 Московская область, Ленинский район, городское поселение Горки Ленинские, д. Сапроново, мкр-н "Купелинка", квартал Северный, дом 5  
 масштаб 1:220


5 этаж

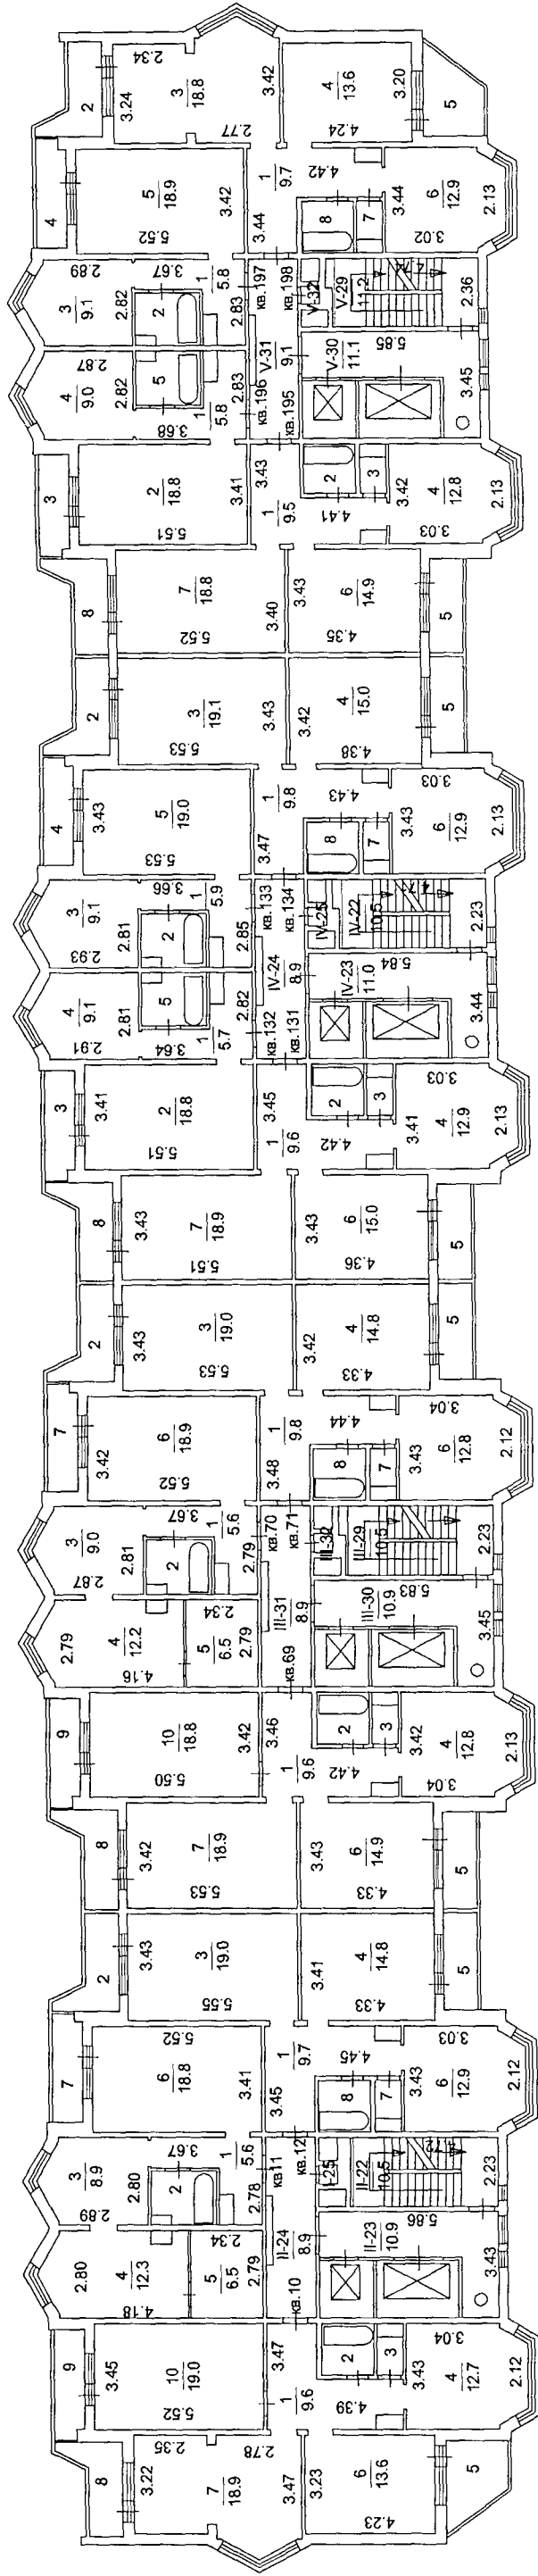

ГУП МО "МОБТИ"  
 Ленинский филиал  
 По состоянию на 05.02.2014  
 Съемку производил:  
 Суздальцева О.В.  
 Виноградова И.Н.  
 Коваль Е.С.  
 Проверил: Фурашова Н.Л.

Постажный план здания  
 (многоквартирный дом)  
 расположенного по адресу:  
 Московская область, Ленинский район, городское поселение Горки Ленинские, д. Сапроново, мкр-н "Дупелинка", квартал Северный, дом 5  
 масштаб 1:220


6 этаж

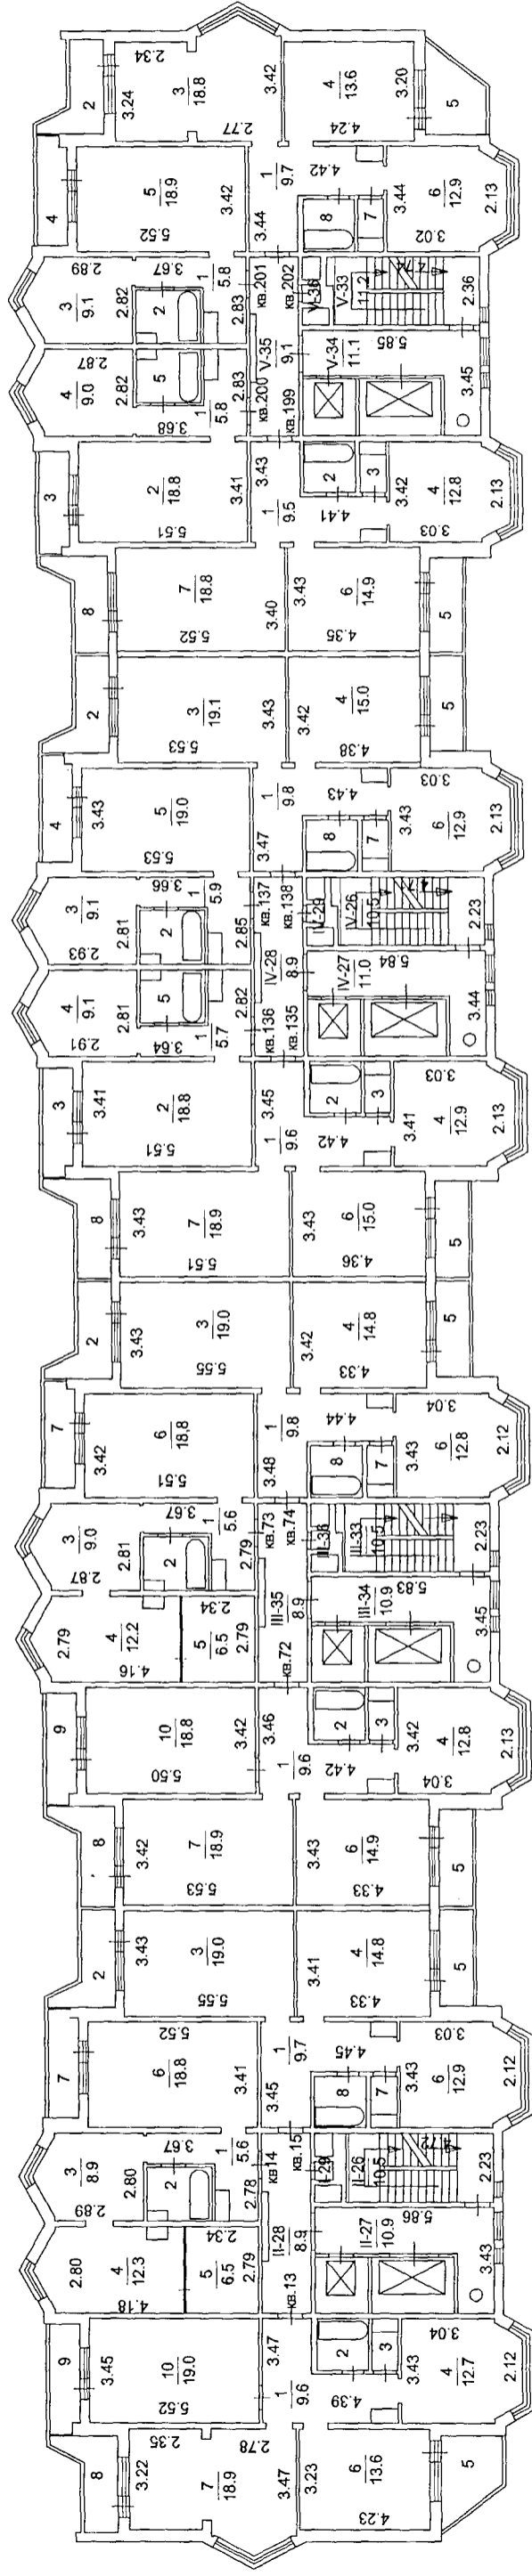

ГУП МО "МОБТИ"  
 Ленинский филиал  
 По состоянию на 05.02.2014  
 Съемку производил:  
 Суздальцева О.В.  
 Виноградова И.Н.  
 Коваль Е.С.  
 Проверил: Фурашова Н.Л.

Проектный план здания  
 (многоквартирный дом)  
 расположенного по адресу:  
 Московская область, Ленинский район, городское поселение Горки Ленинские, д. Сапоново, мкр-н "Купелинка", квартал Северный, дом 5  
 масштаб 1:220


7 этаж

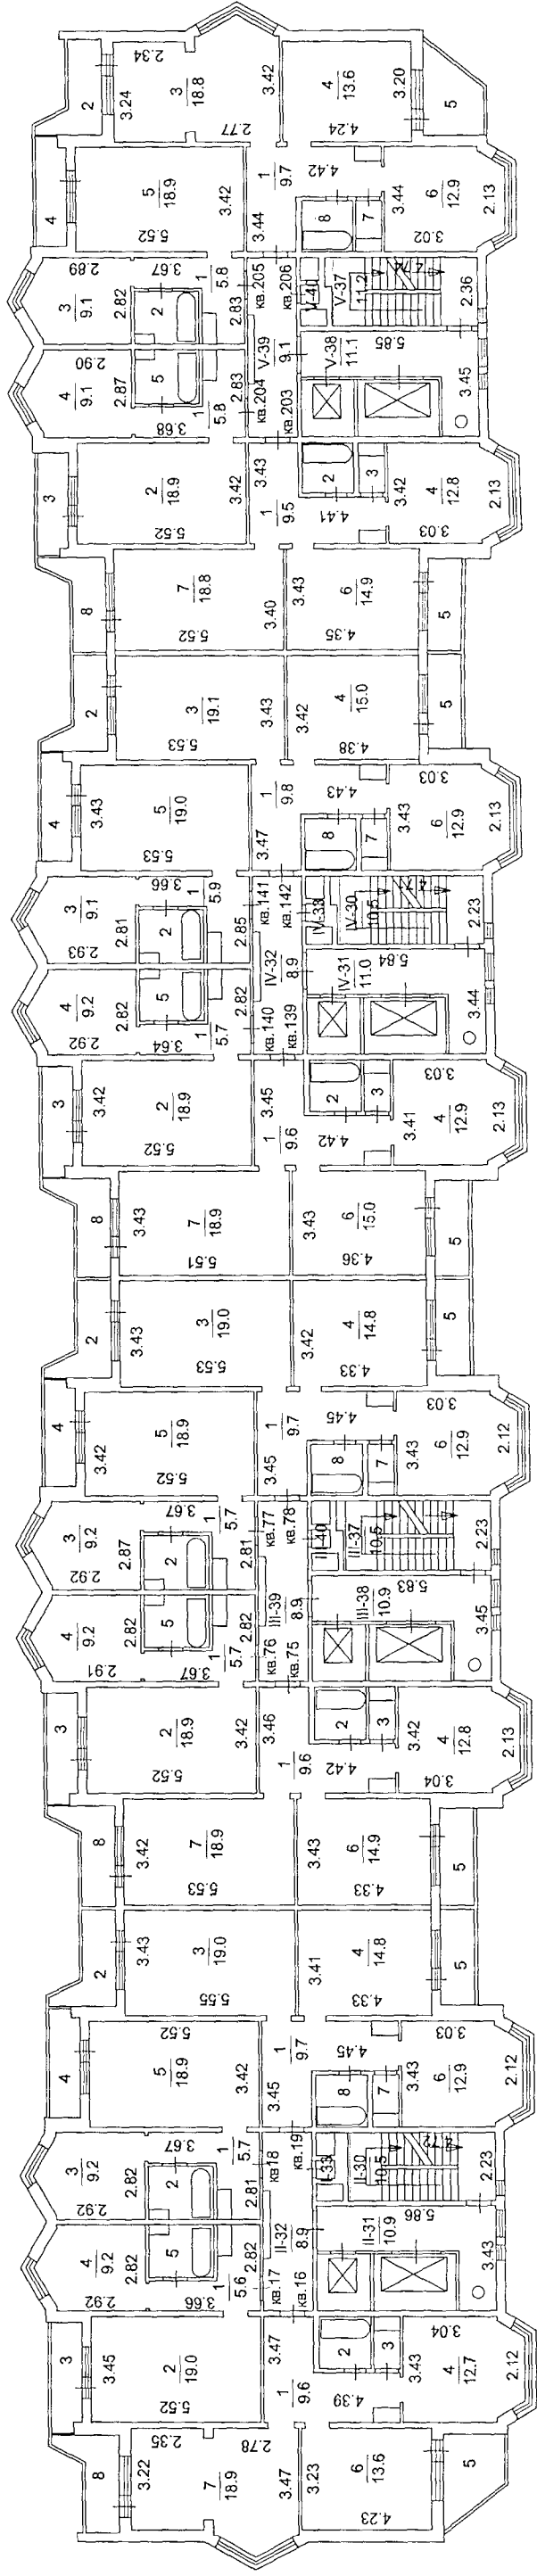

ГУП МО "МОБТИ"  
 Ленинский филиал  
 По состоянию на 05.02.2014  
 Съемку производил:  
 Суздальцева О.В.  
 Виноградова И.Н.  
 Коваль Е.С.  
 Проверил: Фурашова Н.Л.

Постажный план здания  
 (многоквартирный дом)  
 расположенного по адресу:  
 Московская область, Ленинский район, городское поселение Горки Ленинские, д. Сапроново, мкр-н "Кулеинка", квартал Северный, дом 5  
 масштаб 1:220

8 этаж

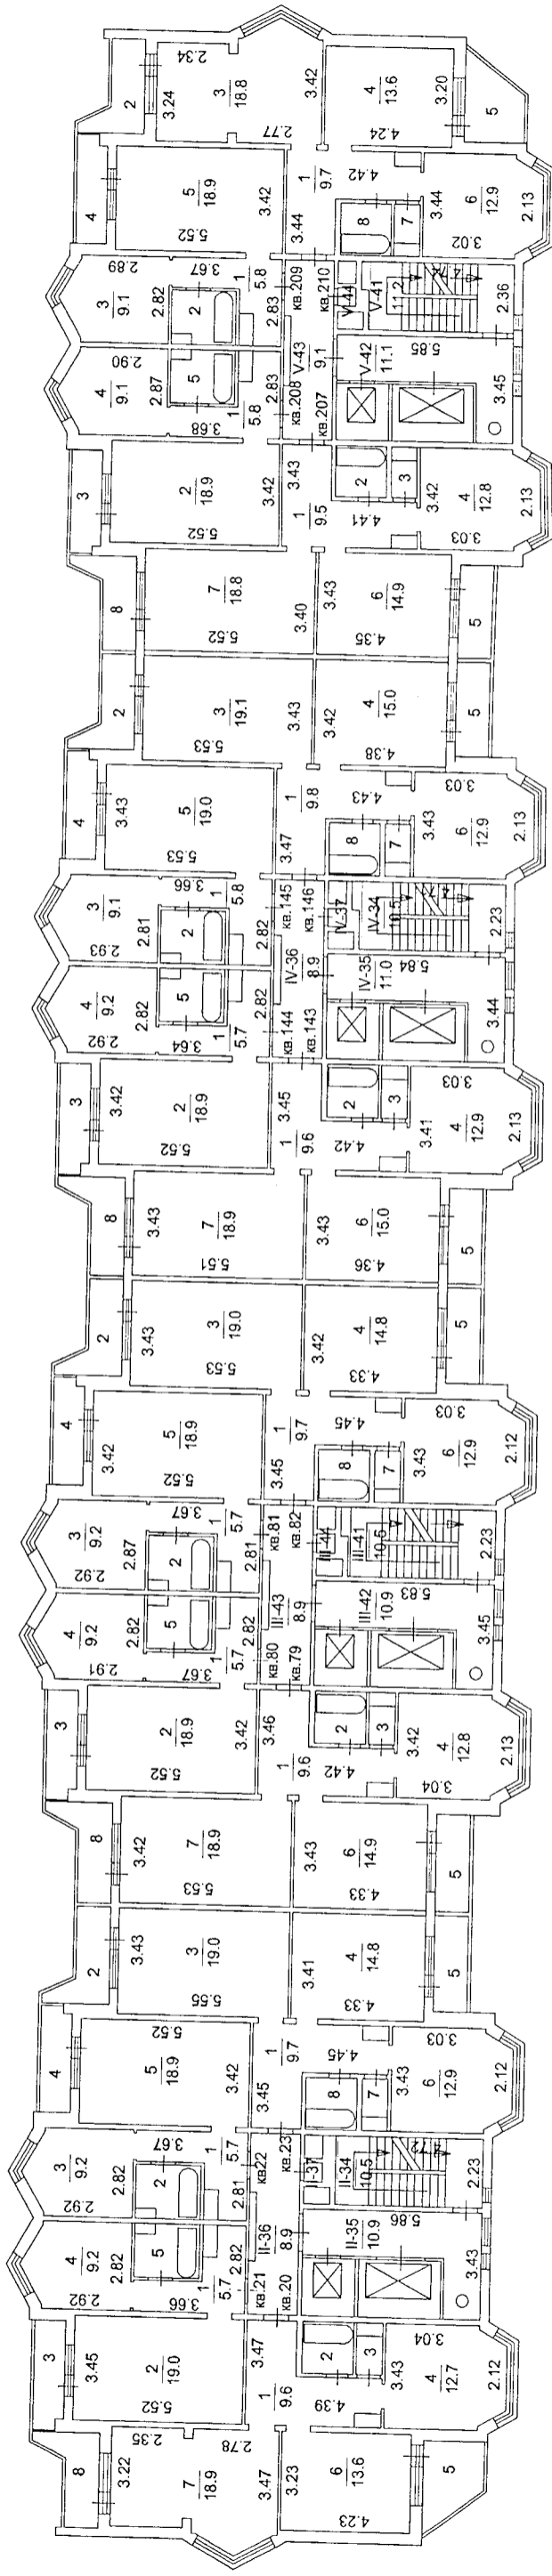

ГУП МО "МОБТИ"  
 Ленинский филиал


По состоянию на 05.02.2014

Съемку производил:  
 Суздальцева О.В.  
 Виноградова И.Н.  
 Коваль Е.С.

Проверил: Фурашова Н.Л.

Постажный план здания  
 (многоквартирный дом)  
 расположенного по адресу:  
 Московская область, Ленинский район, городское поселение Горки Ленинские, д. Сапроново, мкр-н "Купелинка", квартал Северный, дом 5  
 масштаб 1:220

9 этаж

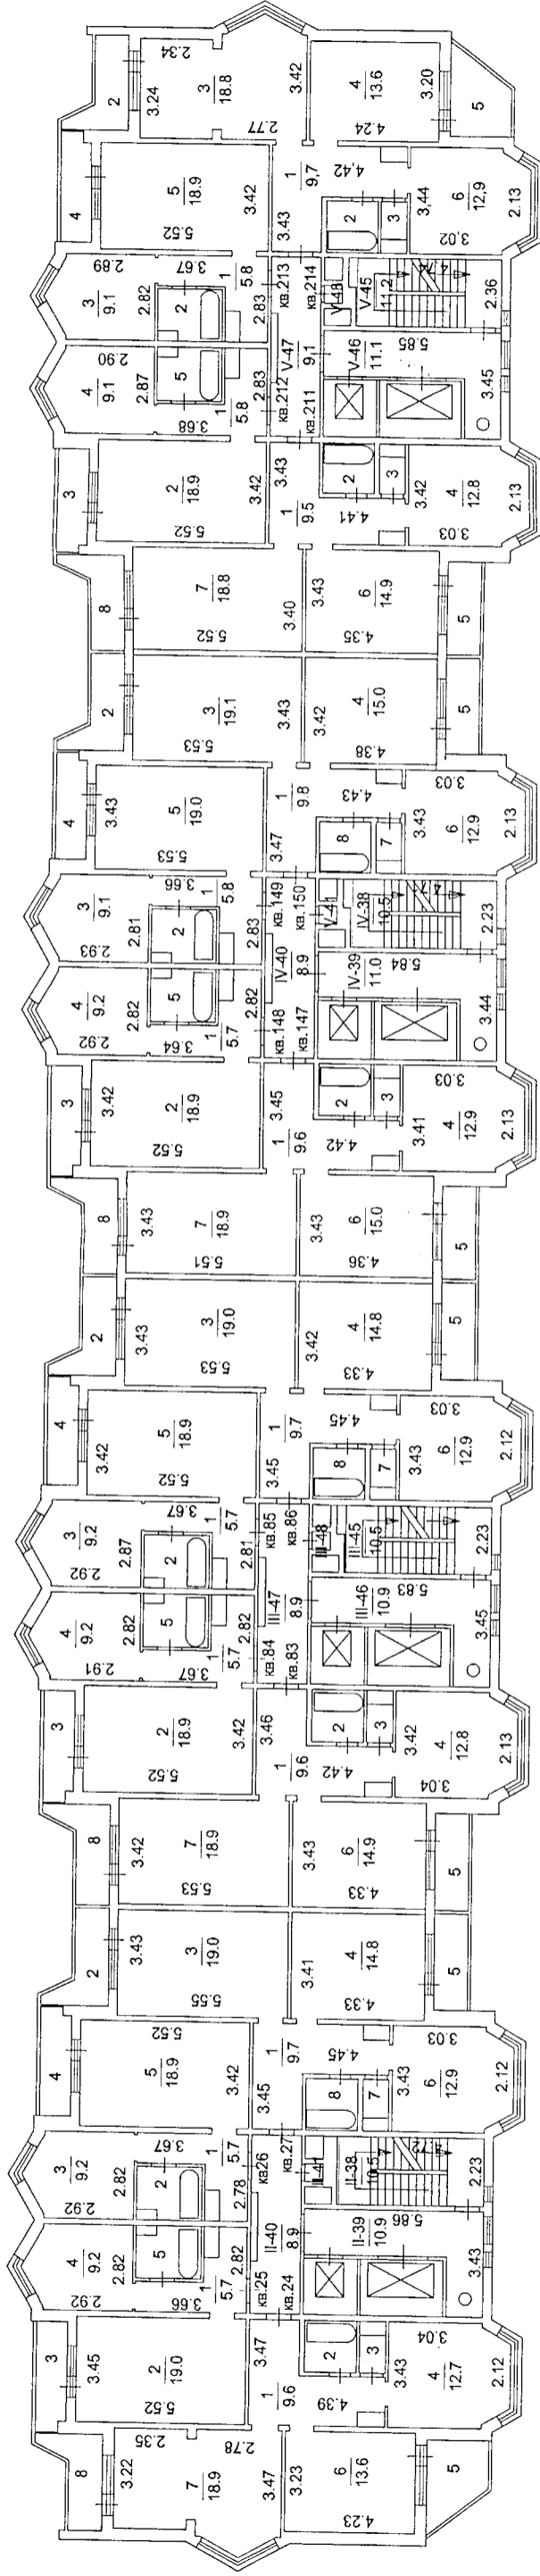

ГУП МО "МОБТИ"  
 Ленинский филиал

По состоянию на 05.02.2014

Съемку производил:

Суздальцева О.В.

Виноградова И.Н.

Коваль Е.С.


Проверил: Фурашова Н.Л.

Позитивный план здания  
(многоквартирный дом)

расположенного по адресу:  
Московская область, Ленинский район, городское поселение Горки Ленинские, д. Сапроново, мкр-н "Купелинка", квартал Северный, дом 5  
масштаб 1:220

Московская область, Ленинский район, городское поселение Горки Ленинские, д. Сапроново, мкр-н "Купелинка", квартал Северный, дом 5  
масштаб 1:220

10 этаж

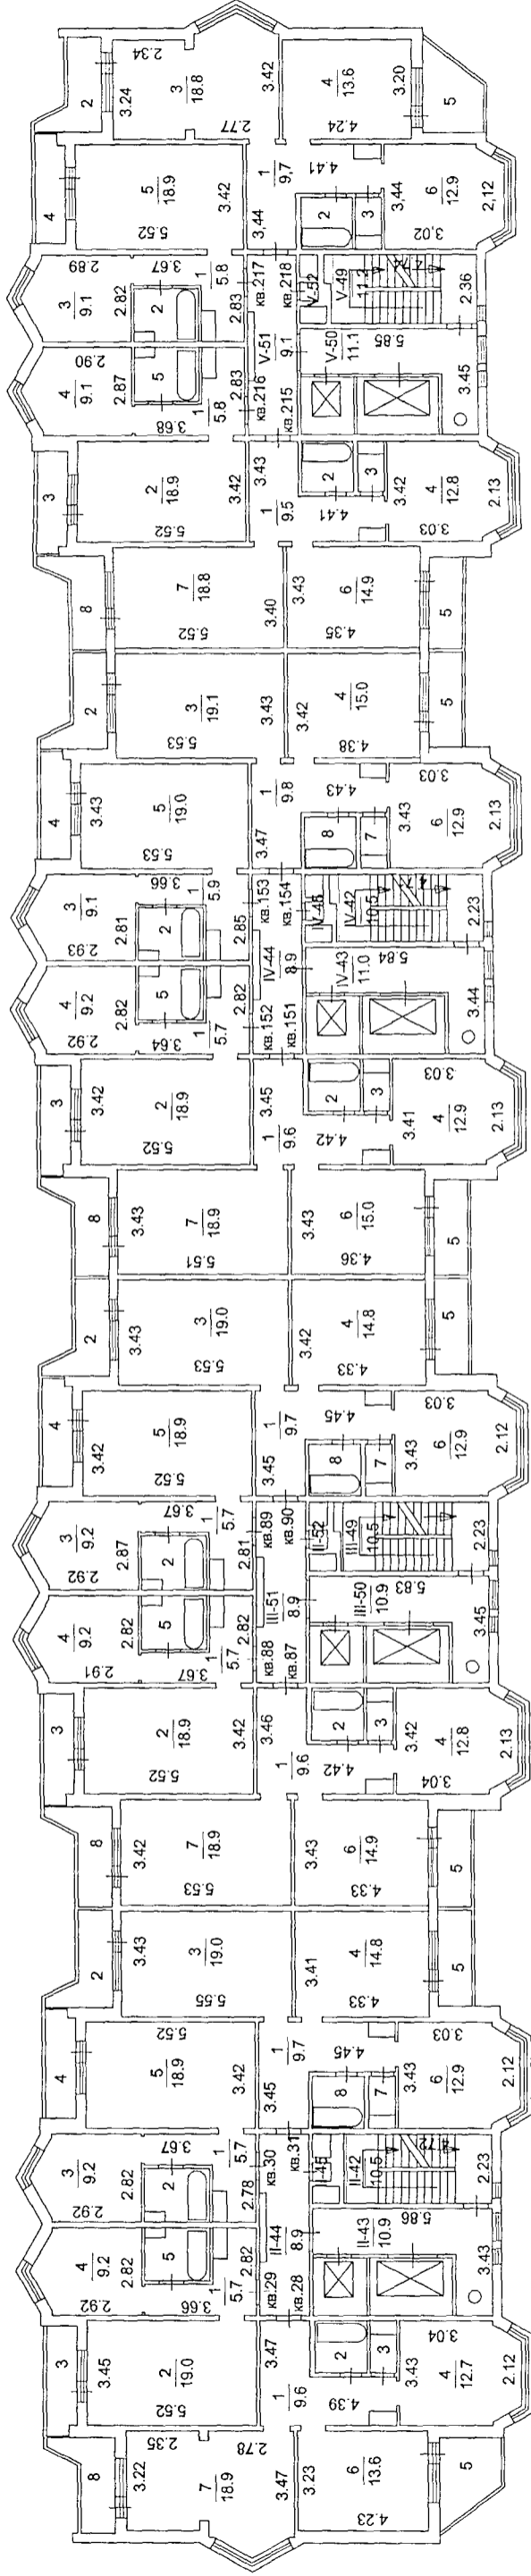

ГУП МО "МОБТИ"  
Ленинский филиал

По состоянию на 05.02.2014

Съемку производил:


Суздальцева О.В.  
Виноградова И.Н.  
Коваль Е.С.

Проверил: Фурашова Н.Л.



Потажный план здания  
 (многоквартирный дом)  
 расположенного по адресу:  
 Московская область, Ленинский район, городское поселение Горки Ленинские, д. Сапроново, мкр-н "Кулелинка", квартал Северный, дом 5  
 масштаб 1:220


11 этаж

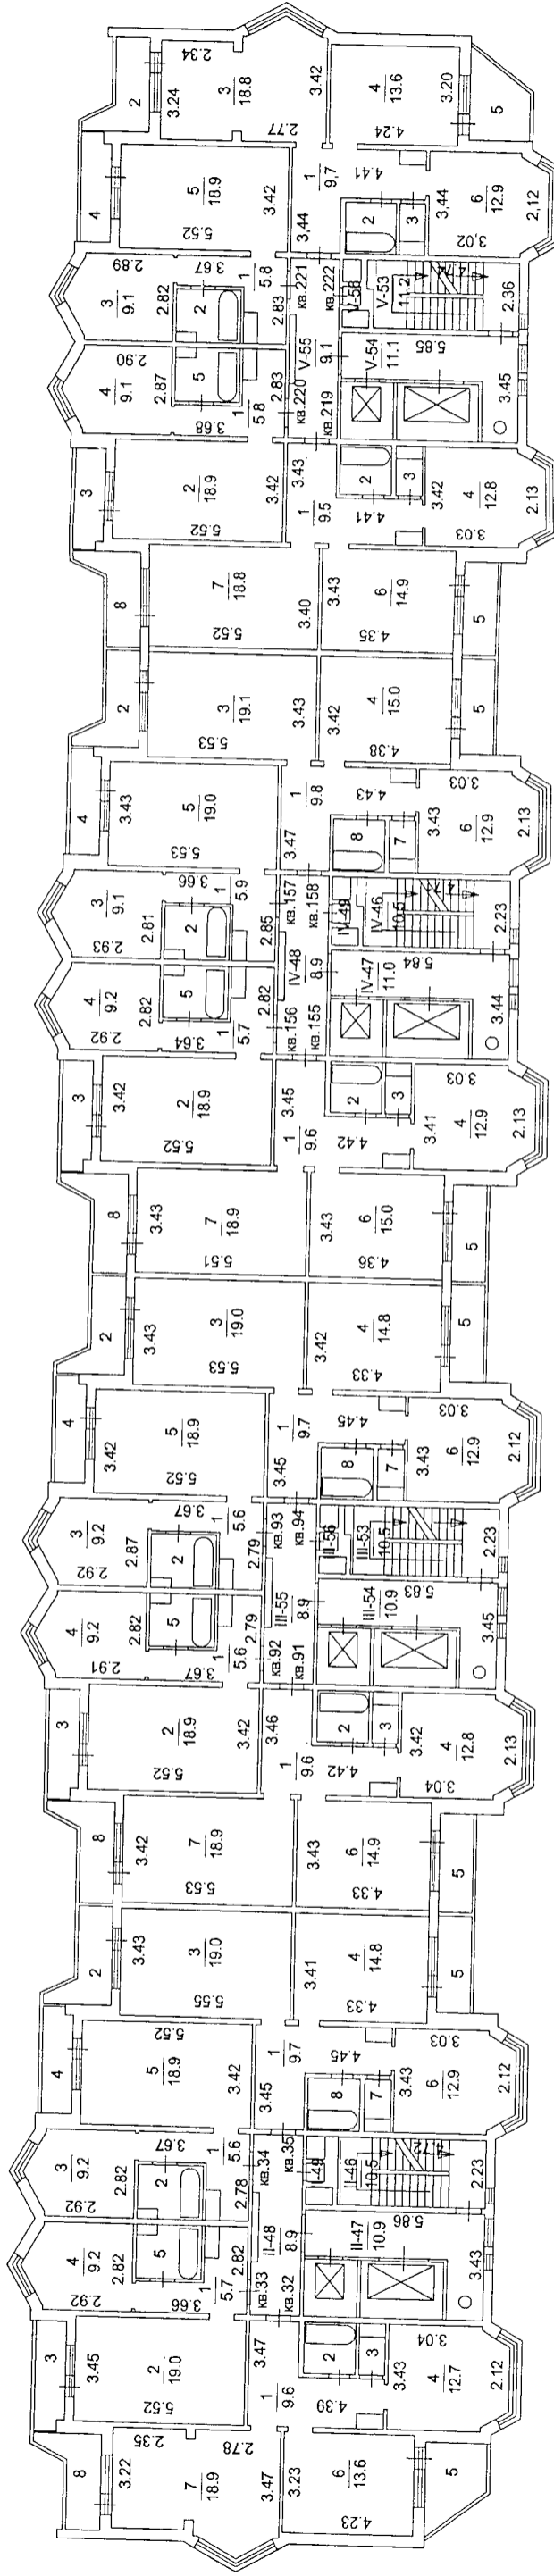

ГУП МО "МОБТИ"  
 Ленинский филиал  
 По состоянию на 05.02.2014  
 Съемку производил:  
 Суздальцева О.В.  
 Виноградова И.Н.  
 Коваль Е.С.  
 Проверил: Фурашова Н.Л.

Поздний план здания  
(многоквартирный дом)  
расположенного по адресу:  
Московская область, Ленинский район, городское поселение Горки Ленинские, д. Сапроново, мкр-н "Кулеинка", квартал Северный, дом 5  
масштаб 1:220


12 этаж

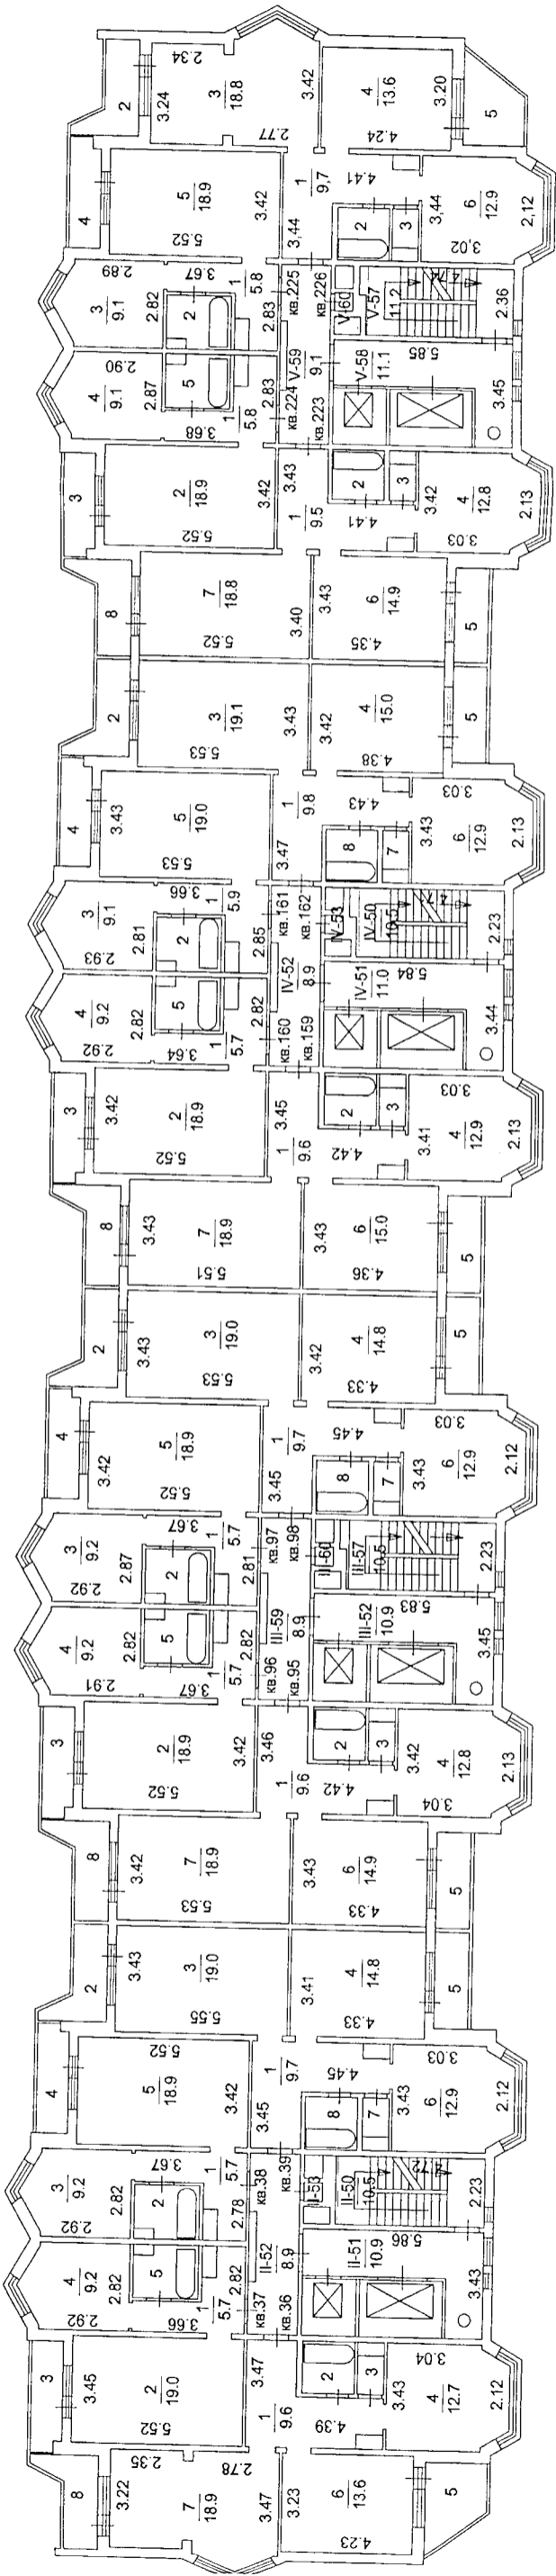

ГУП МО "МОБТИ"  
Ленинский филиал  
По состоянию на 05.02.2014  
Съемку производил:  
Суздальцева О.В.  
Виноградова И.Н.  
Коваль Е.С.  
Проверил: Фурашова Н.Л.

Постажный план здания  
 (многоквартирный дом)  
 расположенного по адресу:  
 Московская область, Ленинский район, городское поселение Горки Ленинские, д. Сапроново, мкр-н "Цупелинна", квартал Северный, дом 5  
 масштаб 1:220

13 этаж

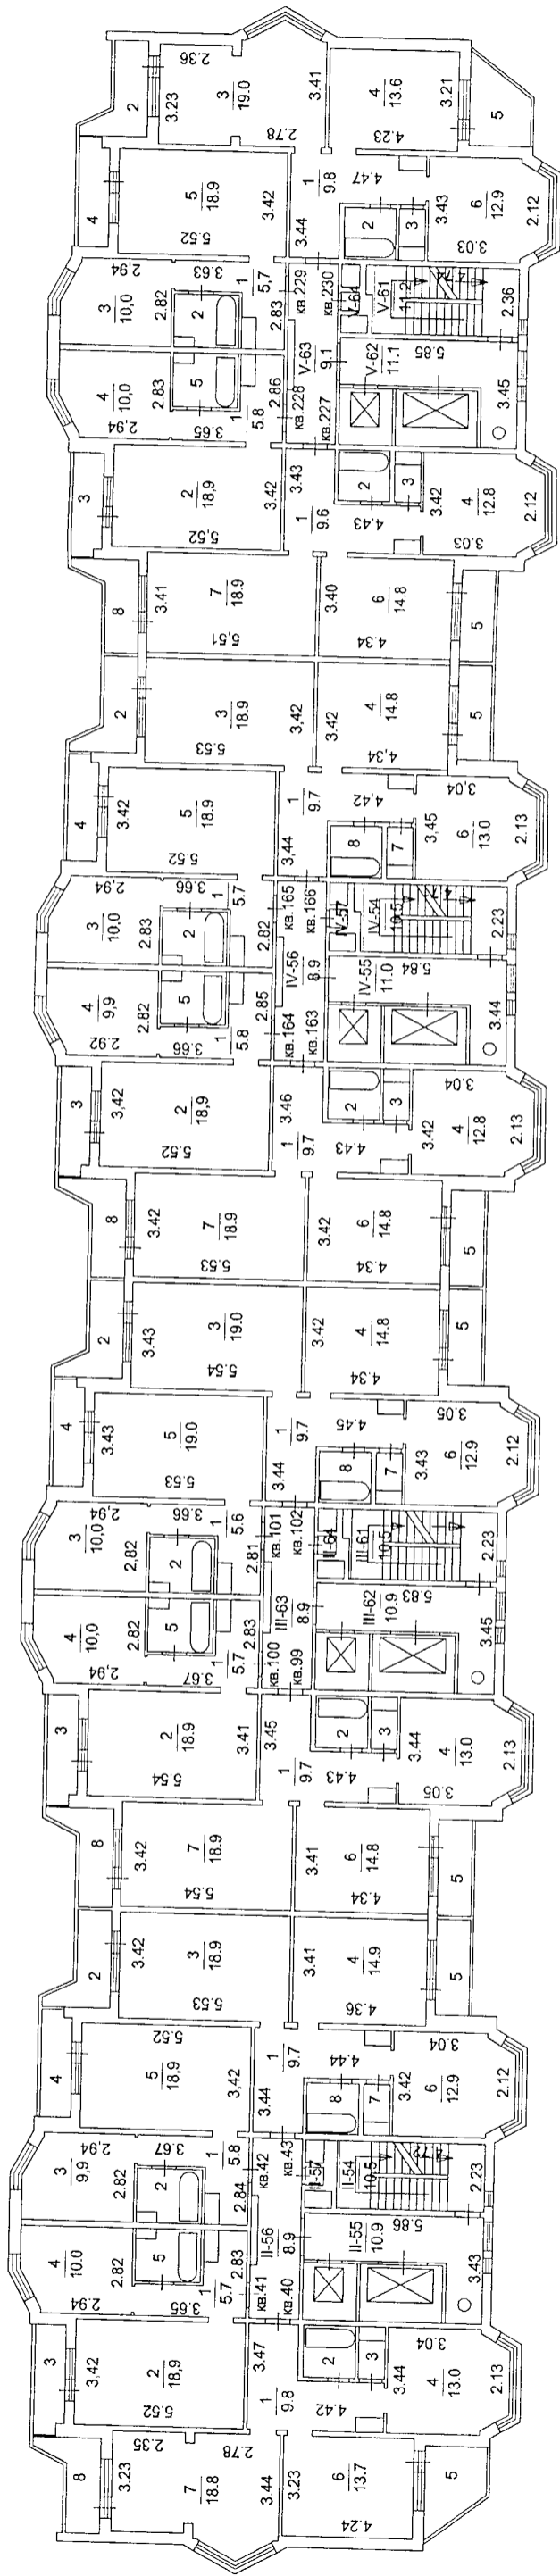

ГУП МО "МОБТИ"  
 Ленинский филиал

По состоянию на 05.02.2014

Съемку производил:


Суздальцева О.В.  
 Виноградова И.Н.  
 Коваль Е.С.

Проверил: Фурашова Н.Л.

Позтажний план здания  
 {многоквартирный дом}  
 расположенного по адресу:  
 Московская область, Ленинский район, городское поселение Горки Ленинские, д. Сапроново, мкр-н "Купелинка", квартал Северный, дом 5

масштаб 1:220

14 этаж

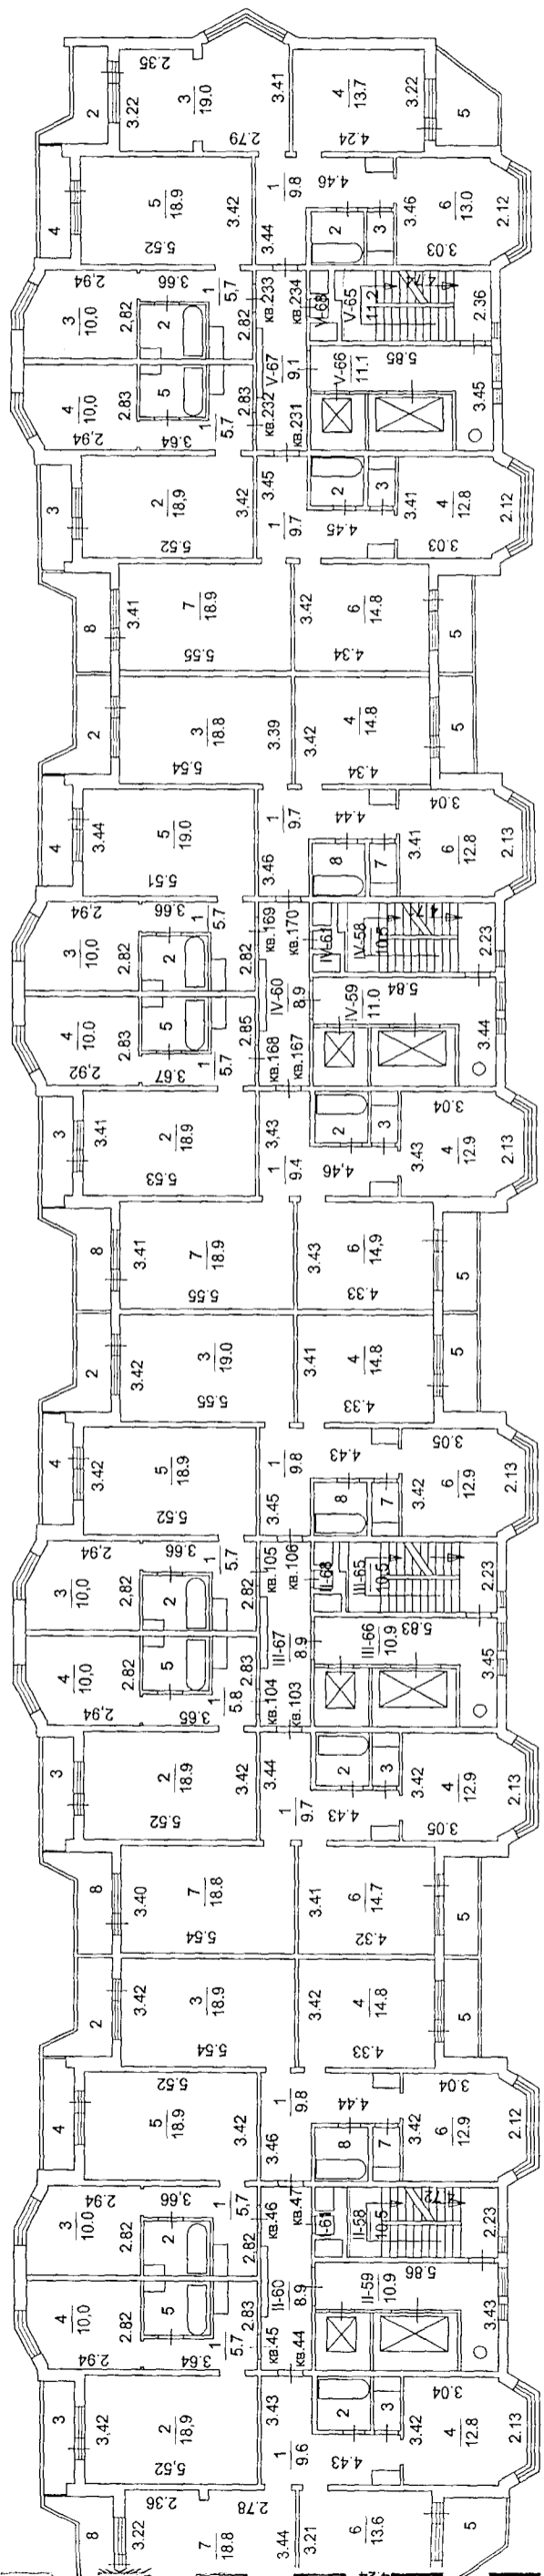


ГУП МО "МОБТИ"  
 Ленинский филиал  
 По состоянию на 05.02.2014  
 Съемку производил:  
 Суздальцева О.В.  
 Виноградова И.Н.  
 Коваль Е.С.  
 Проверил: Фурашова Н.Л.

Позажный план здания  
(многоквартирный дом)

Московская область, Ленинский район, городское поселение Горки Ленинские, д. Сапроново, мкр-н "Купелинка", квартал Северный, дом 5

масштаб 1:220

15 этаж

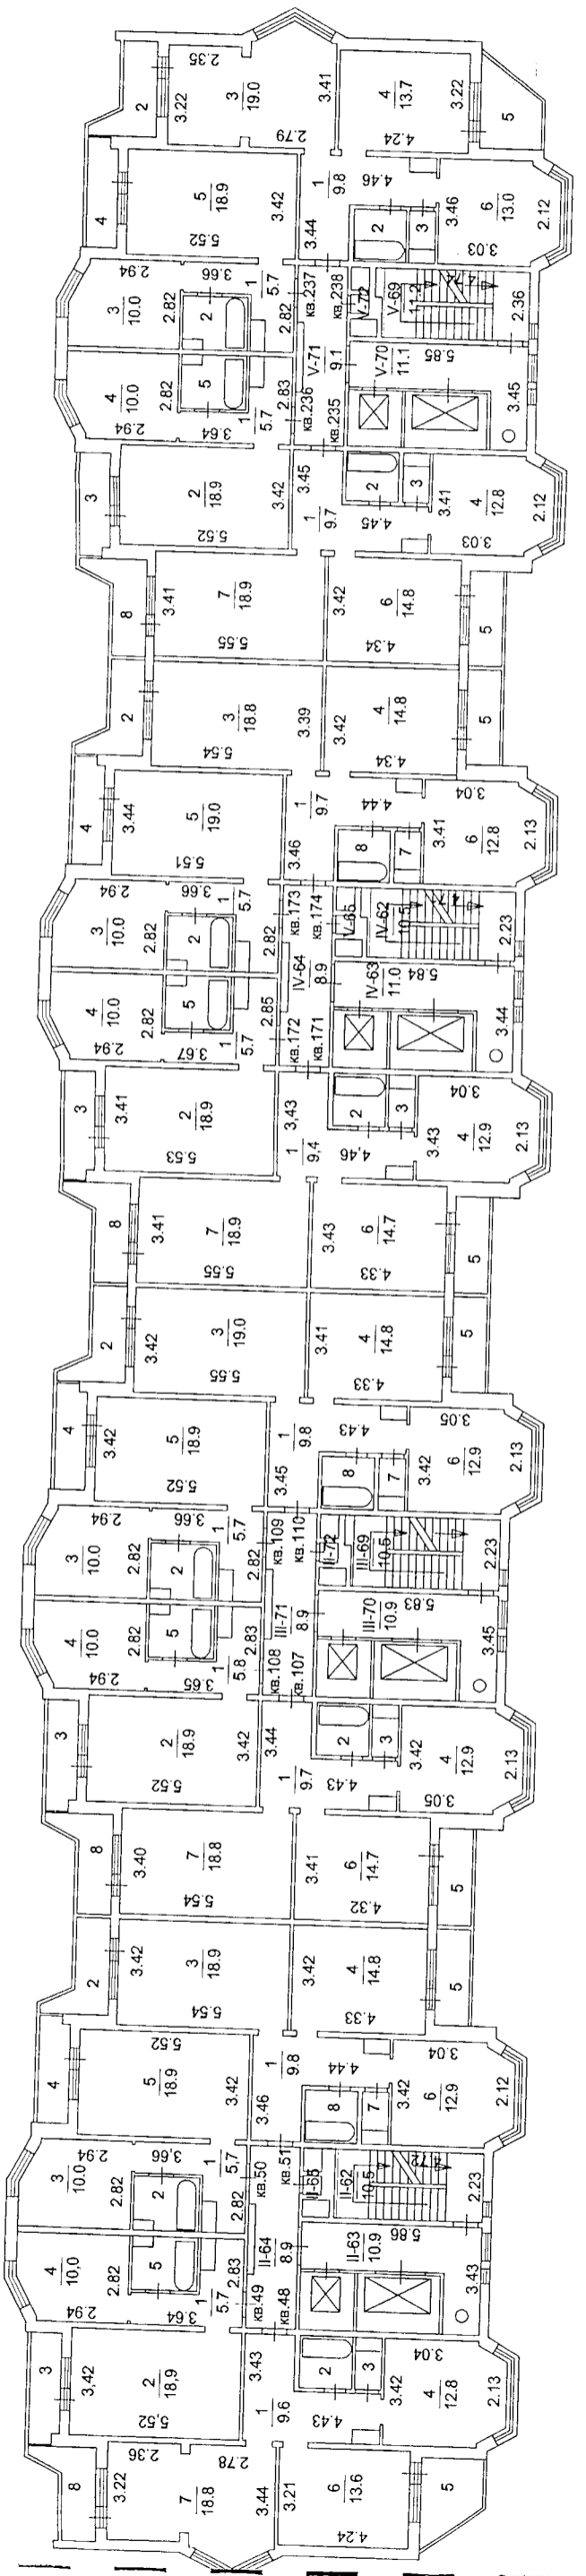

ГУП МО "МОБТИ"  
Ленинский филиал

По состоянию на 05.02.2014


Съемку производил:

Суздальцева О.В.  
Виноградова И.Н.  
Коваль Е.С.

Проверил: Фурашова Н.Л.

Постажный план здания  
 (многоквартирный дом)  
 расположенного по адресу:  
 Московская область, Ленинский район, городское поселение Горки Ленинские, д. Сапроново, мкр-н "Кулелинка", квартал Северный, дом 5  
 масштаб 1:220

16 этаж

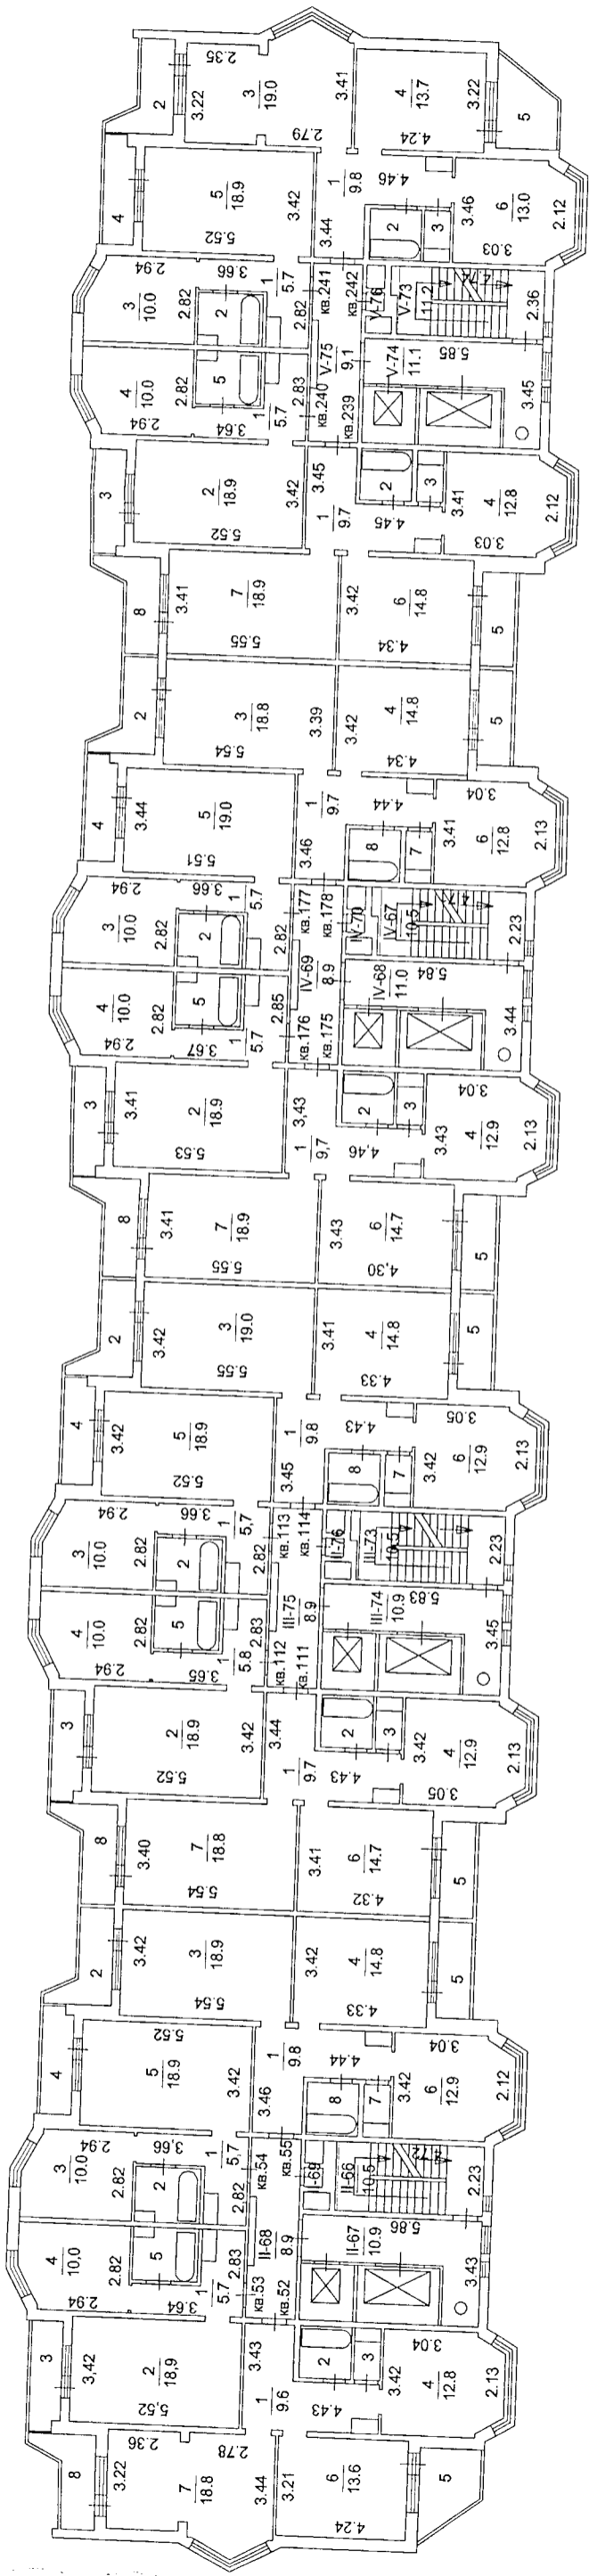

ГУП МО "МОБТИ"  
 Ленинский филиал

По состоянию на 05.02.2014


Съемку производил:  
 Суздальцева О.В.  
 Виноградова И.Н.  
 Коваль Е.С.

Потажный план здания  
(многоквартирный дом)  
расположенного по адресу:

Московская область, Ленинский район, городское поселение Горки Ленинские, д. Сапроново, мкр-н "Купелинка", квартал Северный, дом 5

масштаб 1:220

17 этаж

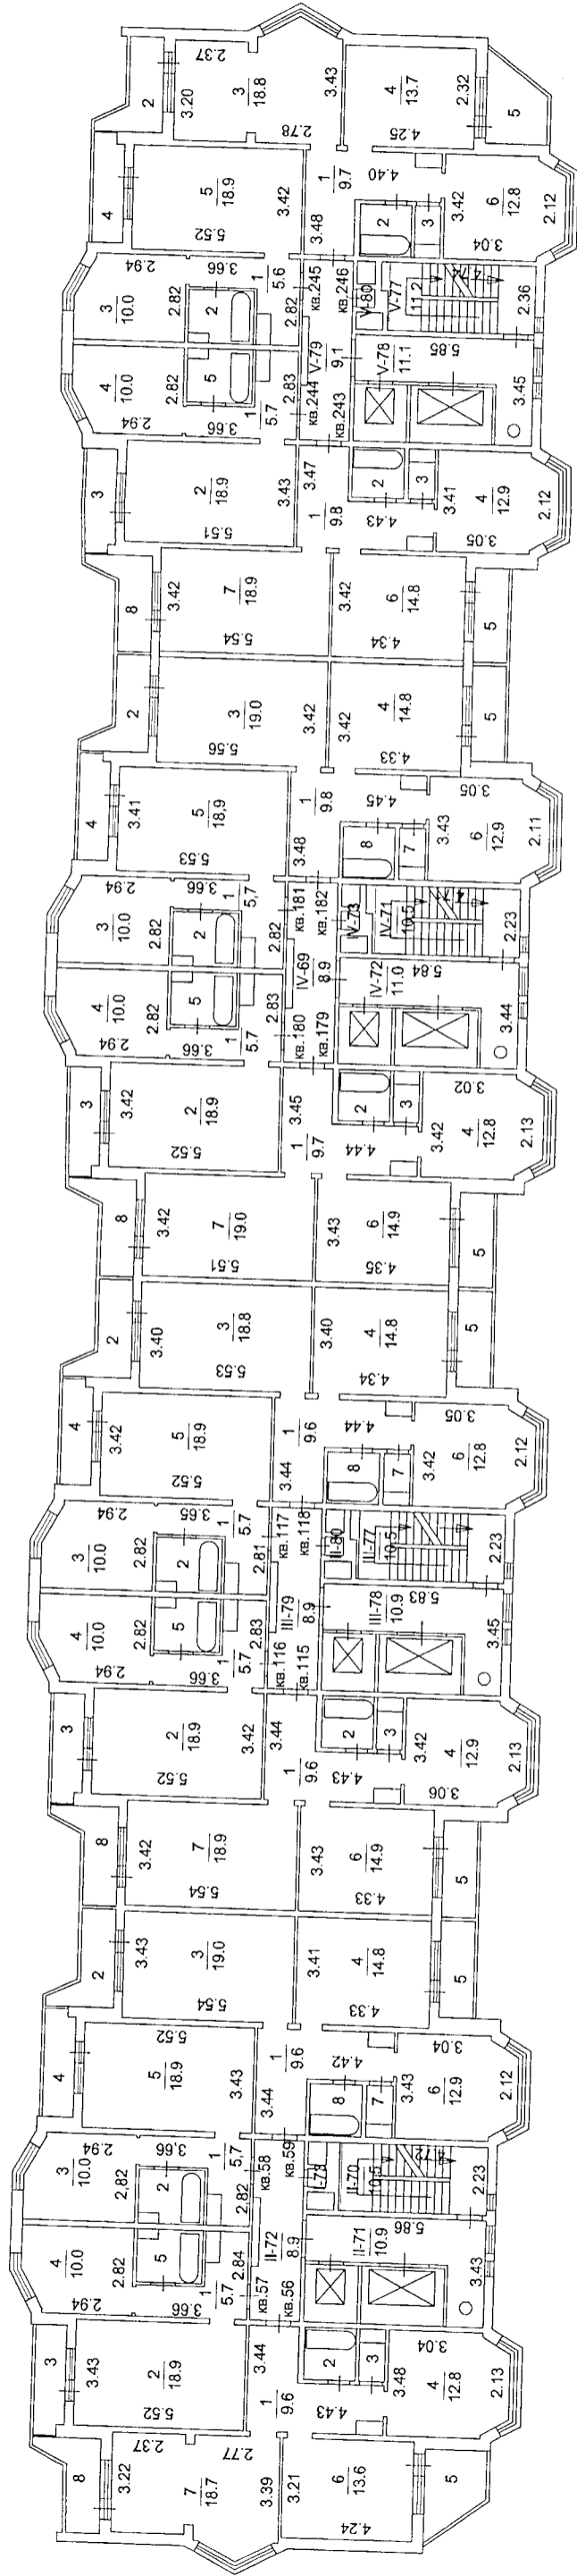

ГУП МО "МОБТИ"  
Ленинский филиал

По состоянию на 05.02.2014

Съемку производил:


Суздальцева О.В.  
Виноградова И.Н.  
Коваль Е.С.

Проверил: Фурашова Н.Л.

Поздний план здания  
 (многоквартирный дом)  
 расположенного по адресу:  
 Московская область, Ленинский район, городское поселение Горки Ленинские, д. Сапроново, мкр-н "Купелинка", квартал Северный, дом 5

Масштаб 1:200

Технический этаж

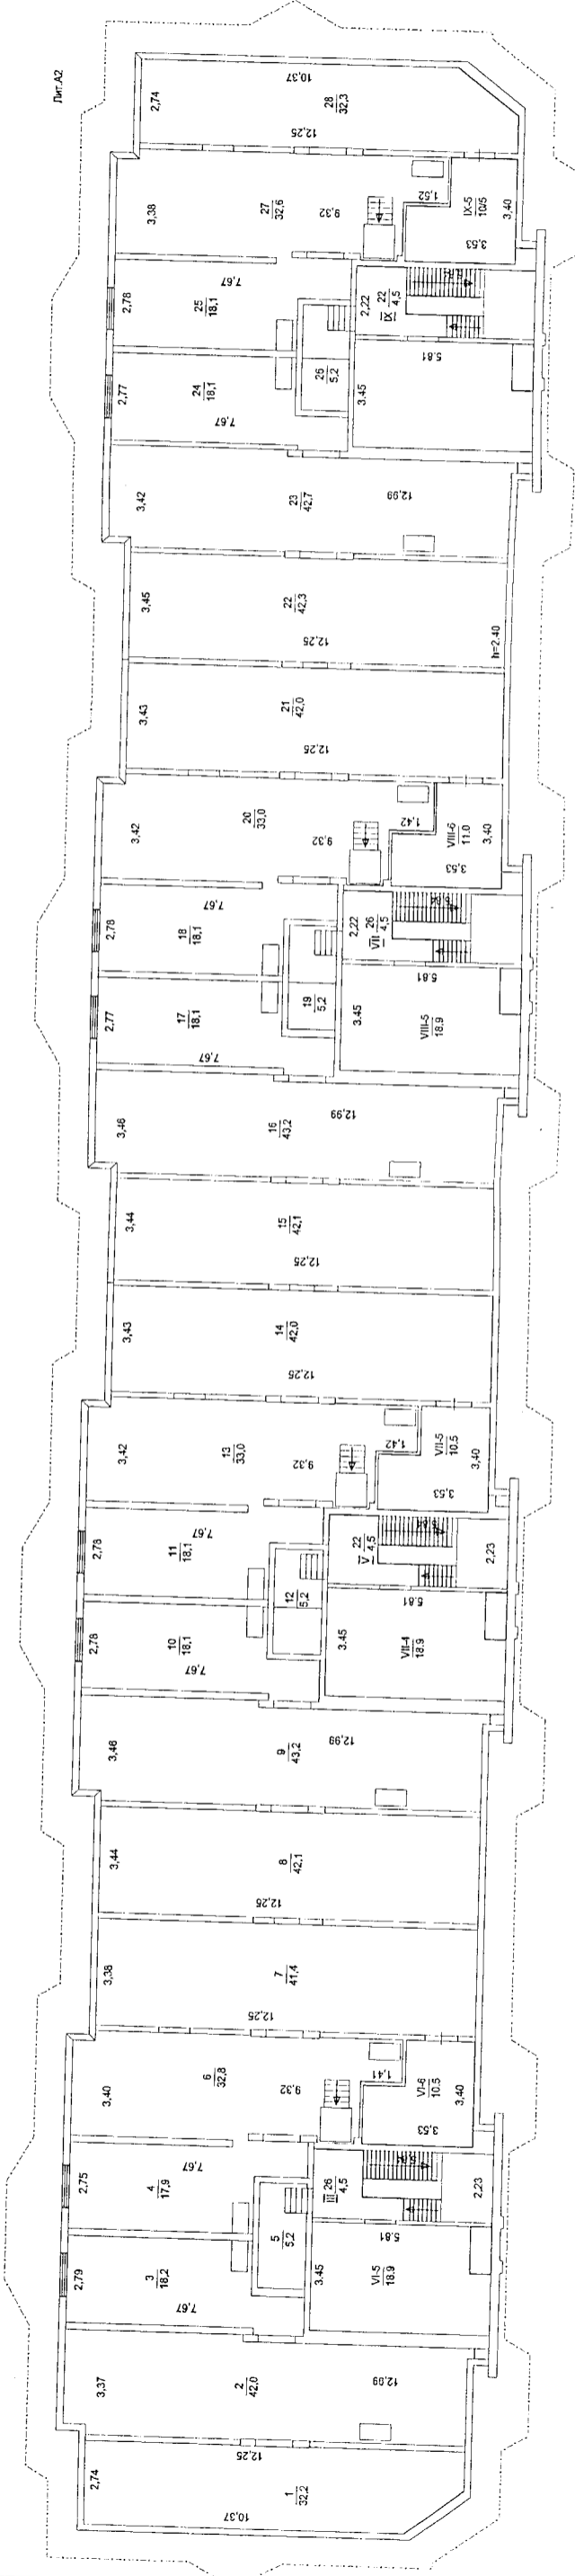

ГУП МО "МОСТИК"  
 Ленинский филиал  
 По состоянию на 05.02.2014  
 Схему разработал: Судальцева О.В.  
 Проверил: Козлов И.И.  
 Козлов Е.С.  
 Проверил: Фурманова Н.Л.



## Экспликация к поэтажному плану здания (строения),

Адрес (местоположение) здания:

Московская область, Ленинский район, г/пос. Горки Ленинские, д. Сапроново, мкр-н "Купелинка", кв-л Северный, Дом 5

Литера	Этаж	Номер помещения	Номер по плану	Назначение помещений жилая, комната, кухня и. т.п.	Формула подсчета площади частей помещения	Площадь всех частей здания (комнат и помещений вспомогательного использования)	в том числе			Высота	Площадь помещений общего пользования	Самостоятельно перустрояемая или переоборудованная площадь		
							Общая площадь жилых помещений	из нее					Площадь помещений вспомогательного использования с коэф.	
								жилая	подсобная					
1	2	3	4	5	6	7	8	9	10	11	12	13	14	
А	2	1	1	коридор	$3.45*4.42-1.83*2.85-0.48*0.86$	9,6	9,6		9,6		2,66			
			2	ванная	$1.68*1.69$	2,8	2,8		2,8					
			3	туалет	$1.24*0.84$	1,0	1,0		1,0					
			4	кухня	$3.41*3.01+(3.18+2.12)/2*0.94$	12,8	12,8		12,8					
			5	балкон	$(1.62+3.12)/2*1.99$	1,4					1,4			
			6	жилая	$3.24*4.24$	13,7	13,7		13,7					
			7	жилая	$2.79*3.47+2.5*0.69/2+2.63*0.31+3.24*2.35$	19,0	19,0		19,0					
			8	лоджия	$3.13*1.11+(0.26+0.86)/2*1.08$	2,1					2,1			
			9	лоджия	$0.99*3.62-0.27*0.37$	1,8					1,8			
			10	жилая	$3.41*5.51$	18,8	18,8		18,8					
<b>Итого по пом. № 1 (квартира)</b>						<b>83,0</b>	<b>77,7</b>	<b>51,5</b>	<b>26,2</b>	<b>5,3</b>				
А	2	2	1	коридор	$2.81*3.66-2.23*1.84-0.99*0.48$	5,7	5,7		5,7		2,66			
			2	сан.узел	$1.68*2.19-0.3*0.67$	3,5	3,5		3,5					
			3	кухня	$2.81*2.89+2.54*0.7/2$	9,0	9,0		9,0					
			4	столовая	$4.18*2.8-0.42*0.69+2.57*0.7/2$	12,3	12,3		12,3					
			5	кладовая	$2.36*2.79$	6,6	6,6		6,6					
			6	жилая	$3.44*5.52$	19,0	19,0		19,0					
			7	лоджия	$3.59*1.06-0.28*0.38$	1,9					1,9			
<b>Итого по пом. № 2 (квартира)</b>						<b>58,0</b>	<b>56,1</b>	<b>19,0</b>	<b>37,1</b>	<b>1,9</b>				
А	2	3	1	коридор	$3.49*4.41-0.49*0.85-2.84*1.83$	9,8	9,8		9,8		2,66			
			2	лоджия	$3.18*1.08+(0.29+0.84)/2*1.13$	2,1				2,1				
			3	жилая	$5.55*3.4$	18,9	18,9		18,9					
			4	жилая	$3.43*4.36$	15,0	15,0		15,0					
			5	лоджия	$3.14*1.07$	1,7				1,7				
			6	кухня	$3.43*3.03+(3.18+2.12)/2*0.93$	12,9	12,9		12,9					
			7	туалет	$0.84*1.24$	1,0	1,0		1,0					
			8	ванная	$1.68*1.69$	2,8	2,8		2,8					
<b>Итого по пом. № 3 (квартира)</b>						<b>64,2</b>	<b>60,4</b>	<b>33,9</b>	<b>26,5</b>	<b>3,8</b>				
А	3	4	1	коридор	$3.45*4.40-1.8*2.84-0.48*0.86$	9,7	9,7		9,7		2,66			
			2	ванная	$1.68*1.69$	2,8	2,8		2,8					
			3	туалет	$1.24*0.84$	1,0	1,0		1,0					
			4	кухня	$3.42*3.04+(3.18+2.12)/2*0.91$	12,8	12,8		12,8					
			5	балкон	$(1.62+3.12)/2*1.99$	1,4				1,4				
			6	жилая	$4.25*3.22$	13,7	13,7		13,7					
			7	жилая	$2.77*3.43+2.54*0.7/2+2.63*0.31+3.22*2.35$	18,8	18,8		18,8					
			8	лоджия	$3.13*1.11+(0.26+0.86)/2*1.08$	2,1				2,1				
			9	лоджия	$0.99*3.62-0.27*0.37$	1,8				1,8				
			10	жилая	$3.43*5.5$	18,9	18,9		18,9					
<b>Итого по пом. № 4 (квартира)</b>						<b>83,0</b>	<b>77,7</b>	<b>51,4</b>	<b>26,3</b>	<b>5,3</b>				
А	3	5	1	коридор	$2.78*3.68-2.24*1.84-0.98*0.49$	5,6	5,6		5,6		2,66			
			2	сан.узел	$1.68*2.19-0.3*0.67$	3,5	3,5		3,5					
			3	кухня	$2.79*2.89+2.54*0.69/2$	8,9	8,9		8,9					
			4	столовая	$4.18*2.79-0.42*0.69+2.57*0.7/2$	12,3	12,3		12,3					
			5	кладовая	$2.33*2.80$	6,5	6,5		6,5					
			6	жилая	$3.41*5.51$	18,8	18,8		18,8					
			7	лоджия	$3.59*1.06-0.28*0.38$	1,9				1,9				
<b>Итого по пом. № 5 (квартира)</b>						<b>57,5</b>	<b>55,6</b>	<b>18,8</b>	<b>36,8</b>	<b>1,9</b>				

1	2	3	4	5	6	7	8	9	10	11	12	13	14
A	3	6	1	коридор	3,44*4,44-0,49*0,85-2,83*1,82	9,7	9,7		9,7		2,66		
A			2	лоджия	3,18*1,08+(0,29+0,84)/2*1,13	2,1				2,1			
A			3	жилая	5,54*3,43	19,0	19,0	19,0					
A			4	жилая	3,43*4,35	14,9	14,9	14,9					
A			5	лоджия	3,14*1,07	1,7					1,7		
A			6	кухня	3,42*3,03+(3,18+2,12)/2*0,93	12,8	12,8		12,8				
A			7	туалет	0,84*1,24	1,0	1,0		1,0				
A			8	ванная	1,68*1,69	2,8	2,8		2,8				
<b>Итого по пом. № 6 (квартира)</b>						<b>64,0</b>	<b>60,2</b>	<b>33,9</b>	<b>26,3</b>	<b>3,8</b>			
A	4	7	1	коридор	3,47*4,39-1,82*2,86-0,48*0,86	9,6	9,6		9,6		2,66		
A			2	ванная	1,68*1,69	2,8	2,8		2,8				
A			3	туалет	1,24*0,84	1,0	1,0		1,0				
A			4	кухня	3,43*3,04+(3,18+2,12)/2*0,86	12,7	12,7		12,7				
A			5	балкон	(1,62+3,12)/2*1,99	1,4					1,4		
A			6	жилая	4,23*3,22	13,6	13,6	13,6					
A			7	жилая	2,78*3,47+2,5*0,67/2+2,63*0,31+3,22*2,35	18,9	18,9	18,9					
A			8	лоджия	3,13*1,11+(0,26+0,86)/2*1,08	2,1					2,1		
A			9	лоджия	0,99*3,62-0,27*0,37	1,8					1,8		
A			10	жилая	3,45*5,52	19,0	19,0	19,0					
<b>Итого по пом. № 7 (квартира)</b>						<b>82,9</b>	<b>77,6</b>	<b>51,5</b>	<b>26,1</b>	<b>5,3</b>			
A	4	8	1	коридор	2,78*3,67-2,24*1,87-0,99*0,46	5,6	5,6		5,6		2,66		
A			2	сан.узел	1,68*2,19-0,3*0,67	3,5	3,5		3,5				
A			3	кухня	2,80*2,89+2,54*0,65/2	8,9	8,9		8,9				
A			4	столовая	4,18*2,80-0,42*0,69+2,57*0,71/2	12,3	12,3		12,3				
A			5	кладовая	2,34*2,79	6,5	6,5		6,5				
A			6	жилая	3,41*5,52	18,8	18,8	18,8					
A			7	лоджия	3,59*1,06-0,28*0,38	1,9					1,9		
<b>Итого по пом. № 8 (квартира)</b>						<b>57,5</b>	<b>55,6</b>	<b>18,8</b>	<b>36,8</b>	<b>1,9</b>			
A	4	9	1	коридор	3,45*4,45-0,49*0,85-2,85*1,82	9,7	9,7		9,7		2,66		
A			2	лоджия	3,18*1,08+(0,29+0,84)/2*1,13	2,1				2,1			
A			3	жилая	5,55*3,43	19,0	19,0	19,0					
A			4	жилая	3,41*4,33	14,8	14,8	14,8					
A			5	лоджия	3,14*1,07	1,7					1,7		
A			6	кухня	3,43*3,03+(3,18+2,12)/2*0,96	12,9	12,9		12,9				
A			7	туалет	0,84*1,24	1,0	1,0		1,0				
A			8	ванная	1,68*1,69	2,8	2,8		2,8				
<b>Итого по пом. № 9 (квартира)</b>						<b>64,0</b>	<b>60,2</b>	<b>33,8</b>	<b>26,4</b>	<b>3,8</b>			
A	5	10	1	коридор	3,47*4,39-1,82*2,86-0,48*0,86	9,6	9,6		9,6		2,66		
A			2	ванная	1,68*1,69	2,8	2,8		2,8				
A			3	туалет	1,24*0,84	1,0	1,0		1,0				
A			4	кухня	3,43*3,04+(3,18+2,12)/2*0,86	12,7	12,7		12,7				
A			5	балкон	(1,62+3,12)/2*1,99	1,4					1,4		
A			6	жилая	4,23*3,22	13,6	13,6	13,6					
A			7	жилая	2,78*3,47+2,5*0,67/2+2,63*0,31+3,22*2,35	18,9	18,9	18,9					
A			8	лоджия	3,13*1,11+(0,26+0,86)/2*1,08	2,1					2,1		
A			9	лоджия	0,99*3,62-0,27*0,37	1,8					1,8		
A			10	жилая	3,45*5,52	19,0	19,0	19,0					
<b>Итого по пом. № 10 (квартира)</b>						<b>82,9</b>	<b>77,6</b>	<b>51,5</b>	<b>26,1</b>	<b>5,3</b>			
A	5	11	1	коридор	2,78*3,67-2,24*1,87-0,99*0,46	5,6	5,6		5,6		2,66		
A			2	сан.узел	1,68*2,19-0,3*0,67	3,5	3,5		3,5				
A			3	кухня	2,80*2,89+2,54*0,65/2	8,9	8,9		8,9				
A			4	столовая	4,18*2,80-0,42*0,69+2,57*0,71/2	12,3	12,3		12,3				
A			5	кладовая	2,34*2,79	6,5	6,5		6,5				
A			6	жилая	3,41*5,52	18,8	18,8	18,8					
A			7	лоджия	3,59*1,06-0,28*0,38	1,9					1,9		
<b>Итого по пом. № 11 (квартира)</b>						<b>57,5</b>	<b>55,6</b>	<b>18,8</b>	<b>36,8</b>	<b>1,9</b>			
A	5	12	1	коридор	3,45*4,45-0,49*0,85-2,85*1,82	9,7	9,7		9,7		2,66		
A			2	лоджия	3,18*1,08+(0,29+0,84)/2*1,13	2,1				2,1			
A			3	жилая	5,55*3,43	19,0	19,0	19,0					
A			4	жилая	3,41*4,33	14,8	14,8	14,8					
A			5	лоджия	3,14*1,07	1,7					1,7		

1	2	3	4	5	6	7	8	9	10	11	12	13	14
A	5	12	6	кухня	$3,43*3,03+(3,18+2,12)/2*0,96$	12,9	12,9		12,9				
A			7	туалет	$0,84*1,24$	1,0	1,0		1,0				
A			8	ванная	$1,68*1,69$	2,8	2,8		2,8				
				<b>Итого по пом. № 12 (квартира)</b>		<b>64,0</b>	<b>60,2</b>	<b>33,8</b>	<b>26,4</b>	<b>3,8</b>			
A	6	13	1	коридор	$3,47*4,39-1,82*2,86-0,48*0,86$	9,6	9,6		9,6		2,66		
A			2	ванная	$1,68*1,69$	2,8	2,8		2,8				
A			3	туалет	$1,24*0,84$	1,0	1,0		1,0				
A			4	кухня	$3,43*3,04+(3,18+2,12)/2*0,86$	12,7	12,7		12,7				
A			5	балкон	$(1,62+3,12)/2*1,99$	1,4				1,4			
A			6	жилая	$4,23*3,22$	13,6	13,6	13,6					
A			7	жилая	$2,78*3,47+2,5*0,67/2+2,63*0,31+3,22*2,35$	18,9	18,9	18,9					
A			8	лоджия	$3,13*1,11+(0,26+0,86)/2*1,08$	2,1					2,1		
A			9	лоджия	$0,99*3,62-0,27*0,37$	1,8						1,8	
A			10	жилая	$3,45*5,52$	19,0	19,0	19,0					
				<b>Итого по пом. № 13 (квартира)</b>		<b>82,9</b>	<b>77,6</b>	<b>51,5</b>	<b>26,1</b>	<b>5,3</b>			
A	6	14	1	коридор	$2,78*3,67-2,24*1,87-0,99*0,46$	5,6	5,6		5,6		2,66		
A			2	сан.узел	$1,68*2,19-0,3*0,67$	3,5	3,5		3,5				
A			3	кухня	$2,80*2,89+2,54*0,65/2$	8,9	8,9		8,9				
A			4	столовая	$4,18*2,80-0,42*0,69+2,57*0,71/2$	12,3	12,3		12,3				
A			5	кладовая	$2,34*2,79$	6,5	6,5		6,5				
A			6	жилая	$3,41*5,52$	18,8	18,8	18,8					
A			7	лоджия	$3,59*1,06-0,28*0,38$	1,9				1,9			
				<b>Итого по пом. № 14 (квартира)</b>		<b>57,5</b>	<b>55,6</b>	<b>18,8</b>	<b>36,8</b>	<b>1,9</b>			
A	6	15	1	коридор	$3,45*4,45-0,49*0,85-2,85*1,82$	9,7	9,7		9,7		2,66		
A			2	лоджия	$3,18*1,08+(0,29+0,84)/2*1,13$	2,1					2,1		
A			3	жилая	$5,55*3,43$	19,0	19,0	19,0					
A			4	жилая	$3,41*4,33$	14,8	14,8	14,8					
A			5	лоджия	$3,14*1,07$	1,7				1,7			
A			6	кухня	$3,43*3,03+(3,18+2,12)/2*0,96$	12,9	12,9		12,9				
A			7	туалет	$0,84*1,24$	1,0	1,0		1,0				
A			8	ванная	$1,68*1,69$	2,8	2,8		2,8				
				<b>Итого по пом. № 15 (квартира)</b>		<b>64,0</b>	<b>60,2</b>	<b>33,8</b>	<b>26,4</b>	<b>3,8</b>			
A	7	16	1	коридор	$3,47*4,39-1,82*2,86-0,48*0,86$	9,6	9,6		9,6		2,66		
A			2	ванная	$1,68*1,69$	2,8	2,8		2,8				
A			3	туалет	$1,24*0,84$	1,0	1,0		1,0				
A			4	кухня	$3,43*3,04+(3,18+2,12)/2*0,86$	12,7	12,7		12,7				
A			5	балкон	$(1,62+3,12)/2*1,99$	1,4				1,4			
A			6	жилая	$4,23*3,22$	13,6	13,6	13,6					
A			7	жилая	$2,78*3,47+2,5*0,67/2+2,63*0,31+3,22*2,35$	18,9	18,9	18,9					
A			8	лоджия	$3,13*1,11+(0,26+0,86)/2*1,08$	2,1					2,1		
				<b>Итого по пом. № 16 (квартира)</b>		<b>62,1</b>	<b>58,6</b>	<b>32,5</b>	<b>26,1</b>	<b>3,5</b>			
A	7	17	1	коридор	$3,66*2,82-2,26*1,86-1,01*0,48$	5,6	5,6		5,6		2,66		
A			2	жилая	$5,52*3,45$	19,0	19,0	19,0					
A			3	лоджия	$3,59*1,06-0,28*0,38$	1,9				1,9			
A			4	кухня	$2,82*2,92+2,62*0,7/2$	9,2	9,2		9,2				
A			5	сан.узел	$2,19*1,68-0,3*0,67$	3,5	3,5		3,5				
				<b>Итого по пом. № 17 (квартира)</b>		<b>39,2</b>	<b>37,3</b>	<b>19,0</b>	<b>18,3</b>	<b>1,9</b>			
A	7	18	1	коридор	$2,81*3,67-2,24*1,84-0,99*0,46$	5,7	5,7		5,7		2,66		
A			2	сан.узел	$1,68*2,19-0,3*0,67$	3,5	3,5		3,5				
A			3	кухня	$2,82*2,92+2,54*0,75/2$	9,2	9,2		9,2				
A			4	лоджия	$3,59*1,06-0,28*0,38$	1,9				1,9			
A			5	жилая	$3,42*5,52$	18,9	18,9	18,9					
				<b>Итого по пом. № 18 (квартира)</b>		<b>39,2</b>	<b>37,3</b>	<b>18,9</b>	<b>18,4</b>	<b>1,9</b>			
A	7	19	1	коридор	$3,45*4,45-0,49*0,85-2,85*1,82$	9,7	9,7		9,7		2,66		
A			2	лоджия	$3,18*1,08+(0,29+0,84)/2*1,13$	2,1					2,1		
A			3	жилая	$5,55*3,43$	19,0	19,0	19,0					
A			4	жилая	$3,41*4,33$	14,8	14,8	14,8					
A			5	лоджия	$3,14*1,07$	1,7				1,7			
A			6	кухня	$3,43*3,03+(3,18+2,12)/2*0,96$	12,9	12,9		12,9				
A			7	туалет	$0,84*1,24$	1,0	1,0		1,0				
A			8	ванная	$1,68*1,69$	2,8	2,8		2,8				
				<b>Итого по пом. № 19 (квартира)</b>		<b>64,0</b>	<b>60,2</b>	<b>33,8</b>	<b>26,4</b>	<b>3,8</b>			

1	2	3	4	5	6	7	8	9	10	11	12	13	14
А	8	20	1	коридор	3,47*4,39-1,82*2,86-0,48*0,86	9,6	9,6		9,6		2,66		
А			2	ванная	1,68*1,69	2,8	2,8		2,8				
А			3	туалет	1,24*0,84	1,0	1,0		1,0				
А			4	кухня	3,43*3,04+(3,18+2,12)/2*0,86	12,7	12,7		12,7				
А			5	балкон	(1,62+3,12)/2*1,99	1,4				1,4			
А			6	жилая	4,23*3,22	13,6	13,6	13,6					
А			7	жилая	2,78*3,47+2,5*0,67/2+2,63*0,31+3,22*2,35	18,9	18,9	18,9					
А			8	лоджия	3,13*1,11+(0,26+0,86)/2*1,08	2,1				2,1			
				<b>Итого по пом. № 20 (квартира)</b>		<b>62,1</b>	<b>58,6</b>	<b>32,5</b>	<b>26,1</b>	<b>3,5</b>			
А	8	21	1	коридор	3,66*2,82-2,26*1,85-1,0*0,48	5,7	5,7		5,7		2,66		
А			2	жилая	5,52*3,45	19,0	19,0	19,0					
А			3	лоджия	1,06*3,42-0,37*0,27	1,8				1,8			
А			4	кухня	2,82*2,92+2,82*0,65/2	9,2	9,2		9,2				
А			5	сан.узел	2,19*1,68-0,3*0,67	3,5	3,5		3,5				
				<b>Итого по пом. № 21 (квартира)</b>		<b>39,2</b>	<b>37,4</b>	<b>19,0</b>	<b>18,4</b>	<b>1,8</b>			
А	8	22	1	коридор	2,78*3,67-2,24*1,87-0,99*0,46	5,6	5,6		5,6		2,66		
А			2	сан.узел	1,68*2,19-0,3*0,67	3,5	3,5		3,5				
А			3	кухня	2,82*2,92+2,82*0,65/2	9,2	9,2		9,2				
А			4	лоджия	3,59*1,06-0,28*0,38	1,9				1,9			
А			5	жилая	3,42*5,52	18,9	18,9	18,9					
				<b>Итого по пом. № 22 (квартира)</b>		<b>39,1</b>	<b>37,2</b>	<b>18,9</b>	<b>18,3</b>	<b>1,9</b>			
А	8	23	1	коридор	3,45*4,45-0,49*0,85-2,85*1,82	9,7	9,7		9,7		2,66		
А			2	лоджия	3,18*1,08+(0,29+0,84)/2*1,13	2,1				2,1			
А			3	жилая	5,55*3,43	19,0	19,0	19,0					
А			4	жилая	3,41*4,33	14,8	14,8	14,8					
А			5	лоджия	3,14*1,07	1,7				1,7			
А			6	кухня	3,43*3,03+(3,18+2,12)/2*0,96	12,9	12,9		12,9				
А			7	туалет	0,84*1,24	1,0	1,0		1,0				
А			8	ванная	1,68*1,69	2,8	2,8		2,8				
				<b>Итого по пом. № 23 (квартира)</b>		<b>64,0</b>	<b>60,2</b>	<b>33,8</b>	<b>26,4</b>	<b>3,8</b>			
А	9	24	1	коридор	3,47*4,39-1,82*2,86-0,48*0,86	9,6	9,6		9,6		2,66		
А			2	ванная	1,68*1,69	2,8	2,8		2,8				
А			3	туалет	1,24*0,84	1,0	1,0		1,0				
А			4	кухня	3,43*3,04+(3,18+2,12)/2*0,86	12,7	12,7		12,7				
А			5	балкон	(1,62+3,12)/2*1,99	1,4				1,4			
А			6	жилая	4,23*3,22	13,6	13,6	13,6					
А			7	жилая	2,78*3,47+2,5*0,67/2+2,63*0,31+3,22*2,35	18,9	18,9	18,9					
А			8	лоджия	3,13*1,11+(0,26+0,86)/2*1,08	2,1				2,1			
				<b>Итого по пом. № 24 (квартира)</b>		<b>62,1</b>	<b>58,6</b>	<b>32,5</b>	<b>26,1</b>	<b>3,5</b>			
А	9	25	1	коридор	3,66*2,82-2,26*1,85-1,01*0,48	5,7	5,7		5,7		2,66		
А			2	жилая	5,52*3,45	19,0	19,0	19,0					
А			3	лоджия	1,06*3,42-0,37*0,27	1,8				1,8			
А			4	кухня	2,82*2,92+2,82*0,65/2	9,2	9,2		9,2				
А			5	сан.узел	2,19*1,68-0,3*0,67	3,5	3,5		3,5				
				<b>Итого по пом. № 25 (квартира)</b>		<b>39,2</b>	<b>37,4</b>	<b>19,0</b>	<b>18,4</b>	<b>1,8</b>			
А	9	26	1	коридор	2,81*3,67-2,24*1,87-0,99*0,46	5,7	5,7		5,7		2,66		
А			2	сан.узел	1,68*2,19-0,3*0,67	3,5	3,5		3,5				
А			3	кухня	2,82*2,92+2,54*0,73/2	9,2	9,2		9,2				
А			4	лоджия	3,59*1,06-0,28*0,38	1,9				1,9			
А			5	жилая	3,42*5,52	18,9	18,9	18,9					
				<b>Итого по пом. № 26 (квартира)</b>		<b>39,2</b>	<b>37,3</b>	<b>18,9</b>	<b>18,4</b>	<b>1,9</b>			
А	9	27	1	коридор	3,45*4,45-0,49*0,85-2,85*1,82	9,7	9,7		9,7		2,66		
А			2	лоджия	3,18*1,08+(0,29+0,84)/2*1,13	2,1				2,1			
А			3	жилая	5,55*3,43	19,0	19,0	19,0					
А			4	жилая	3,41*4,33	14,8	14,8	14,8					
А			5	лоджия	3,14*1,07	1,7				1,7			
А			6	кухня	3,43*3,03+(3,18+2,12)/2*0,96	12,9	12,9		12,9				
А			7	туалет	0,84*1,24	1,0	1,0		1,0				
А			8	ванная	1,68*1,69	2,8	2,8		2,8				
				<b>Итого по пом. № 27 (квартира)</b>		<b>64,0</b>	<b>60,2</b>	<b>33,8</b>	<b>26,4</b>	<b>3,8</b>			
А	10	28	1	коридор	3,47*4,39-1,82*2,86-0,48*0,86	9,6	9,6		9,6		2,66		
А			2	ванная	1,68*1,69	2,8	2,8		2,8				

1	2	3	4	5	6	7	8	9	10	11	12	13	14
А	10	28	3	туалет	$1,24*0,84$	1,0	1,0		1,0				
А			4	кухня	$3,43*3,04+(3,18+2,12)/2*0,86$	12,7	12,7		12,7				
А			5	балкон	$(1,62+3,12)/2*1,99$	1,4						1,4	
А			6	жилая	$4,23*3,22$	13,6	13,6	13,6					
А			7	жилая	$2,78*3,47+2,5*0,67/2+2,63*0,31+3,22*2,35$	18,9	18,9	18,9					
А			8	лоджия	$3,13*1,11+(0,26+0,86)/2*1,08$	2,1						2,1	
<b>Итого по пом. № 28 (квартира)</b>						<b>62,1</b>	<b>58,6</b>	<b>32,5</b>	<b>26,1</b>			<b>3,5</b>	
А	10	29	1	коридор	$3,66*2,82-2,26*1,85-1,01*0,48$	5,7	5,7		5,7			2,66	
А			2	жилая	$5,52*3,45$	19,0	19,0	19,0					
А			3	лоджия	$1,06*3,42-0,37*0,27$	1,8						1,8	
А			4	кухня	$2,82*2,92+2,82*0,68/2$	9,2	9,2		9,2				
А			5	сан.узел	$2,19*1,68-0,3*0,67$	3,5	3,5		3,5				
<b>Итого по пом. № 29 (квартира)</b>						<b>39,2</b>	<b>37,4</b>	<b>19,0</b>	<b>18,4</b>			<b>1,8</b>	
А	10	30	1	коридор	$2,81*3,67-2,24*1,87-0,99*0,46$	5,7	5,7		5,7			2,66	
А			2	сан.узел	$1,68*2,19-0,3*0,67$	3,5	3,5		3,5				
А			3	кухня	$2,82*2,92+2,82*0,65/2$	9,2	9,2		9,2				
А			4	лоджия	$3,59*1,06-0,28*0,38$	1,9						1,9	
А			5	жилая	$3,42*5,52$	18,9	18,9	18,9					
<b>Итого по пом. № 30 (квартира)</b>						<b>39,2</b>	<b>37,3</b>	<b>18,9</b>	<b>18,4</b>			<b>1,9</b>	
А	10	31	1	коридор	$3,45*4,45-0,49*0,85-2,85*1,82$	9,7	9,7		9,7			2,66	
А			2	лоджия	$3,18*1,08+(0,29+0,84)/2*1,13$	2,1						2,1	
А			3	жилая	$5,55*3,43$	19,0	19,0	19,0					
А			4	жилая	$3,41*4,33$	14,8	14,8	14,8					
А			5	лоджия	$3,14*1,07$	1,7						1,7	
А			6	кухня	$3,43*3,03+(3,18+2,12)/2*0,96$	12,9	12,9		12,9				
А			7	туалет	$0,84*1,24$	1,0	1,0		1,0				
А			8	ванная	$1,68*1,69$	2,8	2,8		2,8				
<b>Итого по пом. № 31 (квартира)</b>						<b>64,0</b>	<b>60,2</b>	<b>33,8</b>	<b>26,4</b>			<b>3,8</b>	
А	11	32	1	коридор	$3,47*4,39-1,82*2,86-0,48*0,86$	9,6	9,6		9,6			2,66	
А			2	ванная	$1,68*1,69$	2,8	2,8		2,8				
А			3	туалет	$1,24*0,84$	1,0	1,0		1,0				
А			4	кухня	$3,43*3,04+(3,18+2,12)/2*0,86$	12,7	12,7		12,7				
А			5	балкон	$(1,62+3,12)/2*1,99$	1,4						1,4	
А			6	жилая	$4,23*3,22$	13,6	13,6	13,6					
А			7	жилая	$2,78*3,47+2,5*0,67/2+2,63*0,31+3,22*2,35$	18,9	18,9	18,9					
А			8	лоджия	$3,13*1,11+(0,26+0,86)/2*1,08$	2,1						2,1	
<b>Итого по пом. № 32 (квартира)</b>						<b>62,1</b>	<b>58,6</b>	<b>32,5</b>	<b>26,1</b>			<b>3,5</b>	
А	11	33	1	коридор	$3,66*2,82-2,26*1,85-1,01*0,48$	5,7	5,7		5,7			2,66	
А			2	жилая	$5,52*3,45$	19,0	19,0	19,0					
А			3	лоджия	$1,06*3,42-0,37*0,27$	1,8						1,8	
А			4	кухня	$2,82*2,92+2,82*0,72/2$	9,2	9,2		9,2				
А			5	сан.узел	$2,19*1,68-0,3*0,67$	3,5	3,5		3,5				
<b>Итого по пом. № 33 (квартира)</b>						<b>39,2</b>	<b>37,4</b>	<b>19,0</b>	<b>18,4</b>			<b>1,8</b>	
А	11	34	1	коридор	$2,81*3,67-2,24*1,87-0,99*0,46$	5,7	5,7		5,7			2,66	
А			2	сан.узел	$1,68*2,19-0,3*0,67$	3,5	3,5		3,5				
А			3	кухня	$2,82*2,92+2,82*0,65/2$	9,2	9,2		9,2				
А			4	лоджия	$3,59*1,06-0,28*0,38$	1,9						1,9	
А			5	жилая	$3,42*5,52$	18,9	18,9	18,9					
<b>Итого по пом. № 34 (квартира)</b>						<b>39,2</b>	<b>37,3</b>	<b>18,9</b>	<b>18,4</b>			<b>1,9</b>	
А	11	35	1	коридор	$3,45*4,45-0,49*0,85-2,85*1,82$	9,7	9,7		9,7			2,66	
А			2	лоджия	$3,18*1,08+(0,29+0,84)/2*1,13$	2,1						2,1	
А			3	жилая	$5,55*3,43$	19,0	19,0	19,0					
А			4	жилая	$3,41*4,33$	14,8	14,8	14,8					
А			5	лоджия	$3,14*1,07$	1,7						1,7	
А			6	кухня	$3,43*3,03+(3,18+2,12)/2*0,96$	12,9	12,9		12,9				
А			7	туалет	$0,84*1,24$	1,0	1,0		1,0				
А			8	ванная	$1,68*1,69$	2,8	2,8		2,8				
<b>Итого по пом. № 35 (квартира)</b>						<b>64,0</b>	<b>60,2</b>	<b>33,8</b>	<b>26,4</b>			<b>3,8</b>	
А	12	36	1	коридор	$3,47*4,39-1,82*2,86-0,48*0,86$	9,6	9,6		9,6			2,66	
А			2	ванная	$1,68*1,69$	2,8	2,8		2,8				
А			3	туалет	$1,24*0,84$	1,0	1,0		1,0				
А			4	кухня	$3,43*3,04+(3,18+2,12)/2*0,86$	12,7	12,7		12,7				

1	2	3	4	5	6	7	8	9	10	11	12	13	14
A	12	36	5	балкон	$(1.62+3.12)/2*1.99$	1,4				1,4			
A			6	жилая	$4.23*3.22$	13,6	13,6	13,6					
A			7	жилая	$2.78*3.47+2.5*0.67/2+2.63*0.31+3.22*2.35$	18,9	18,9	18,9					
A			8	лоджия	$3.13*1.11+(0.26+0.86)/2*1.08$	2,1				2,1			
				<b>Итого по пом. № 36 (квартира)</b>		<b>62,1</b>	<b>58,6</b>	<b>32,5</b>	<b>26,1</b>	<b>3,5</b>			
A	12	37	1	коридор	$3.66*2.82-2.26*1.85-1.01*0.48$	5,7	5,7		5,7		2,66		
A			2	жилая	$5.52*3.45$	19,0	19,0	19,0					
A			3	лоджия	$1.06*3.42-0.37*0.27$	1,8				1,8			
A			4	кухня	$2.82*2.92+2.82*0.71/2$	9,2	9,2		9,2				
A			5	сан.узел	$2.19*1.68-0.3*0.67$	3,5	3,5		3,5				
				<b>Итого по пом. № 37 (квартира)</b>		<b>39,2</b>	<b>37,4</b>	<b>19,0</b>	<b>18,4</b>	<b>1,8</b>			
A	12	38	1	коридор	$2.81*3.67-2.24*1.87-0.99*0.46$	5,7	5,7		5,7		2,66		
A			2	сан.узел	$1.68*2.19-0.3*0.67$	3,5	3,5		3,5				
A			3	кухня	$2.82*2.92+2.82*0.65/2$	9,2	9,2		9,2				
A			4	лоджия	$3.59*1.06-0.28*0.38$	1,9				1,9			
A			5	жилая	$3.42*5.52$	18,9	18,9	18,9					
				<b>Итого по пом. № 38 (квартира)</b>		<b>39,2</b>	<b>37,3</b>	<b>18,9</b>	<b>18,4</b>	<b>1,9</b>			
A	12	39	1	коридор	$3.45*4.45-0.49*0.85-2.85*1.82$	9,7	9,7		9,7		2,66		
A			2	лоджия	$3.18*1.08+(0.29+0.84)/2*1.13$	2,1				2,1			
A			3	жилая	$5.55*3.43$	19,0	19,0	19,0					
A			4	жилая	$3.41*4.33$	14,8	14,8	14,8					
A			5	лоджия	$3.14*1.07$	1,7				1,7			
A			6	кухня	$3.43*3.03+(3.18+2.12)/2*0.96$	12,9	12,9		12,9				
A			7	туалет	$0.84*1.24$	1,0	1,0		1,0				
A			8	ванная	$1.68*1.69$	2,8	2,8		2,8				
				<b>Итого по пом. № 39 (квартира)</b>		<b>64,0</b>	<b>60,2</b>	<b>33,8</b>	<b>26,4</b>	<b>3,8</b>			
A	13	40	1	коридор	$3.47*4.42-1.81*2.85-0.48*0.86$	9,8	9,8		9,8		2,66		
A			2	ванная	$1.68*1.69$	2,8	2,8		2,8				
A			3	туалет	$1.25*0.84$	1,1	1,1		1,1				
A			4	кухня	$3.44*3.04+(3.19+2.13)/2*0.94$	13,0	13,0		13,0				
A			5	балкон	$(1.62+3.12)/2*1.99$	1,4				1,4			
A			6	жилая	$4.24*3.23$	13,7	13,7	13,7					
A			7	жилая	$2.78*3.44+2.52*0.68/2+2.61*0.32+3.23*2.35$	18,8	18,8	18,8					
A			8	лоджия	$3.13*1.11+(0.26+0.86)/2*1.08$	2,1				2,1			
				<b>Итого по пом. № 40 (квартира)</b>		<b>62,7</b>	<b>59,2</b>	<b>32,5</b>	<b>26,7</b>	<b>3,5</b>			
A	13	41	1	коридор	$3.65*2.83-2.25*1.83-1.02*0.49$	5,7	5,7		5,7		2,66		
A			2	жилая	$5.52*3.42$	18,9	18,9	18,9					
A			3	лоджия	$1.06*3.60-0.37*0.27$	1,9				1,9			
A			4	кухня	$2.82*2.94+(1.42+2.82)/2*0.8$	10,0	10,0		10,0				
A			5	сан.узел	$2.19*1.69-0.3*0.67$	3,5	3,5		3,5				
				<b>Итого по пом. № 41 (квартира)</b>		<b>40,0</b>	<b>38,1</b>	<b>18,9</b>	<b>19,2</b>	<b>1,9</b>			
A	13	42	1	коридор	$2.84*3.67-2.23*1.87-1.03*0.47$	5,8	5,8		5,8		2,66		
A			2	сан.узел	$1.69*2.19-0.34*0.68$	3,5	3,5		3,5				
A			3	кухня	$2.82*2.94+(1.42+2.71)/2*0.8$	9,9	9,9		9,9				
A			4	лоджия	$3.59*1.06-0.28*0.38$	1,9				1,9			
A			5	жилая	$3.42*5.52$	18,9	18,9	18,9					
				<b>Итого по пом. № 42 (квартира)</b>		<b>40,0</b>	<b>38,1</b>	<b>18,9</b>	<b>19,2</b>	<b>1,9</b>			
A	13	43	1	коридор	$3.44*4.44-0.48*0.86-2.85*1.81$	9,7	9,7		9,7		2,66		
A			2	лоджия	$3.18*1.08+(0.29+0.84)/2*1.13$	2,1				2,1			
A			3	жилая	$5.53*3.42$	18,9	18,9	18,9					
A			4	жилая	$3.41*4.36$	14,9	14,9	14,9					
A			5	лоджия	$3.14*1.07$	1,7				1,7			
A			6	кухня	$3.42*3.04+(3.21+2.12)/2*0.95$	12,9	12,9		12,9				
A			7	туалет	$0.84*1.23$	1,0	1,0		1,0				
A			8	ванная	$1.68*1.69$	2,8	2,8		2,8				
				<b>Итого по пом. № 43 (квартира)</b>		<b>64,0</b>	<b>60,2</b>	<b>33,8</b>	<b>26,4</b>	<b>3,8</b>			
A	14	44	1	коридор	$3.43*4.43-1.82*2.86-0.48*0.86$	9,6	9,6		9,6		2,66		
A			2	ванная	$1.68*1.69$	2,8	2,8		2,8				
A			3	туалет	$1.25*0.84$	1,1	1,1		1,1				
A			4	кухня	$3.42*3.04+(3.19+2.13)/2*0.92$	12,8	12,8		12,8				
A			5	балкон	$(1.62+3.12)/2*1.99$	1,4				1,4			

1	2	3	4	5	6	7	8	9	10	11	12	13	14
A	14	44	6	жилая	4.24*3.21	13,6	13,6	13,6					
A			7	жилая	2,76*3,44+2,52*0,68/2+2,61*0,32+3,22*2,36	18,8	18,8	18,8					
A			8	лоджия	3.13*1.11+(0.26+0.86)/2*1.08	2,1					2,1		
<b>Итого по пом. № 44 (квартира)</b>						<b>62,2</b>	<b>58,7</b>	<b>32,4</b>	<b>26,3</b>	<b>3,5</b>			
A	14	45	1	коридор	3,64*2,83-2,24*1,84-1,01*0,46	5,7	5,7		5,7			2,66	
A			2	жилая	5.52*3.42	18,9	18,9	18,9					
A			3	лоджия	1.06*3.62-0.37*0.27	1,9					1,9		
A			4	кухня	2,82*2,94+(1,41+2,82)/2*0,8	10,0	10,0		10,0				
A			5	сан.узел	2.19*1.69-0.32*0.67	3,5	3,5		3,5				
<b>Итого по пом. № 45 (квартира)</b>						<b>40,0</b>	<b>38,1</b>	<b>18,9</b>	<b>19,2</b>	<b>1,9</b>			
A	14	46	1	коридор	2,82*3,66-2,23*1,86-1,01*0,47	5,7	5,7		5,7			2,66	
A			2	сан.узел	1,69*2,19-0,34*0,68	3,5	3,5		3,5				
A			3	кухня	2,82*2,94+(1,40+2,82)/2*0,8	10,0	10,0		10,0				
A			4	лоджия	3.59*1.06-0.28*0.38	1,9					1,9		
A			5	жилая	3.42*5.52	18,9	18,9	18,9					
<b>Итого по пом. № 46 (квартира)</b>						<b>40,0</b>	<b>38,1</b>	<b>18,9</b>	<b>19,2</b>	<b>1,9</b>			
A	14	47	1	коридор	3,46*4,44-0,48*0,86-2,82*1,81	9,8	9,8		9,8			2,66	
A			2	лоджия	3.18*1.08+(0.29+0.84)/2*1.13	2,1					2,1		
A			3	жилая	5.54*3.42	18,9	18,9	18,9					
A			4	жилая	3.42*4.33	14,8	14,8	14,8					
A			5	лоджия	3.14*1.07	1,7					1,7		
A			6	кухня	3,42*3,04+(3,21+2,12)/2*0,95	12,9	12,9		12,9				
A			7	туалет	0.84*1.23	1,0	1,0		1,0				
A			8	ванная	1.68*1.69	2,8	2,8		2,8				
<b>Итого по пом. № 47 (квартира)</b>						<b>64,0</b>	<b>60,2</b>	<b>33,7</b>	<b>26,5</b>	<b>3,8</b>			
A	15	48	1	коридор	3,43*4,43-1,82*2,86-0,48*0,86	9,6	9,6		9,6			2,66	
A			2	ванная	1.68*1.69	2,8	2,8		2,8				
A			3	туалет	1.25*0.84	1,1	1,1		1,1				
A			4	кухня	3,42*3,04+(3,19+2,13)/2*0,92	12,8	12,8		12,8				
A			5	балкон	(1.62+3.12)/2*1.99	1,4					1,4		
A			6	жилая	4.24*3.21	13,6	13,6	13,6					
A			7	жилая	2,76*3,44+2,52*0,68/2+2,61*0,32+3,22*2,36	18,8	18,8	18,8					
A			8	лоджия	3.13*1.11+(0.26+0.86)/2*1.08	2,1					2,1		
<b>Итого по пом. № 48 (квартира)</b>						<b>62,2</b>	<b>58,7</b>	<b>32,4</b>	<b>26,3</b>	<b>3,5</b>			
A	15	49	1	коридор	3,64*2,83-2,24*1,84-1,01*0,46	5,7	5,7		5,7			2,66	
A			2	жилая	5.52*3.42	18,9	18,9	18,9					
A			3	лоджия	1.06*3.62-0.37*0.27	1,9					1,9		
A			4	кухня	2,82*2,94+(1,41+2,82)/2*0,8	10,0	10,0		10,0				
A			5	сан.узел	2.19*1.69-0.32*0.67	3,5	3,5		3,5				
<b>Итого по пом. № 49 (квартира)</b>						<b>40,0</b>	<b>38,1</b>	<b>18,9</b>	<b>19,2</b>	<b>1,9</b>			
A	15	50	1	коридор	2,82*3,66-2,23*1,86-1,01*0,47	5,7	5,7		5,7			2,66	
A			2	сан.узел	1.69*2.19-0.34*0.68	3,5	3,5		3,5				
A			3	кухня	2,82*2,94+(1,40+2,82)/2*0,8	10,0	10,0		10,0				
A			4	лоджия	3.59*1.06-0.28*0.38	1,9					1,9		
A			5	жилая	3.42*5.52	18,9	18,9	18,9					
<b>Итого по пом. № 50 (квартира)</b>						<b>40,0</b>	<b>38,1</b>	<b>18,9</b>	<b>19,2</b>	<b>1,9</b>			
A	15	51	1	коридор	3,46*4,44-0,48*0,86-2,82*1,81	9,8	9,8		9,8			2,66	
A			2	лоджия	3.18*1.08+(0.29+0.84)/2*1.13	2,1					2,1		
A			3	жилая	5.54*3.42	18,9	18,9	18,9					
A			4	жилая	3.42*4.33	14,8	14,8	14,8					
A			5	лоджия	3.14*1.07	1,7					1,7		
A			6	кухня	3,42*3,04+(3,21+2,12)/2*0,95	12,9	12,9		12,9				
A			7	туалет	0.84*1.23	1,0	1,0		1,0				
A			8	ванная	1.68*1.69	2,8	2,8		2,8				
<b>Итого по пом. № 51 (квартира)</b>						<b>64,0</b>	<b>60,2</b>	<b>33,7</b>	<b>26,5</b>	<b>3,8</b>			
A	16	52	1	коридор	3,43*4,43-1,82*2,86-0,48*0,86	9,6	9,6		9,6			2,66	
A			2	ванная	1.68*1.69	2,8	2,8		2,8				
A			3	туалет	1.25*0.84	1,1	1,1		1,1				
A			4	кухня	3,42*3,04+(3,19+2,13)/2*0,92	12,8	12,8		12,8				
A			5	балкон	(1.62+3.12)/2*1.99	1,4					1,4		

1	2	3	4	5	6	7	8	9	10	11	12	13	14
A	16	52	6	жилая	4.24*3.21	13,6	13,6	13,6					
A			7	жилая	2,76*3,44+2,52*0,68/2+2,61*0,32+3,22*2,36	18,8	18,8	18,8					
A			8	лоджия	3,13*1,11+(0,26+0,86)/2*1,08	2,1					2,1		
<b>Итого по пом. № 52 (квартира)</b>						<b>62,2</b>	<b>58,7</b>	<b>32,4</b>	<b>26,3</b>	<b>3,5</b>			
A	16	53	1	коридор	3,64*2,83-2,24*1,84-1,01*0,46	5,7	5,7		5,7		2,66		
A			2	жилая	5,52*3,42	18,9	18,9	18,9					
A			3	лоджия	1,06*3,62-0,37*0,27	1,9					1,9		
A			4	кухня	2,82*2,94+(1,41+2,82)/2*0,8	10,0	10,0		10,0				
A			5	сан.узел	2,19*1,69-0,32*0,67	3,5	3,5		3,5				
<b>Итого по пом. № 53 (квартира)</b>						<b>40,0</b>	<b>38,1</b>	<b>18,9</b>	<b>19,2</b>	<b>1,9</b>			
A	16	54	1	коридор	2,82*3,66-2,23*1,86-1,01*0,47	5,7	5,7		5,7		2,66		
A			2	сан.узел	1,69*2,19-0,34*0,68	3,5	3,5		3,5				
A			3	кухня	2,82*2,94+(1,40+2,82)/2*0,8	10,0	10,0		10,0				
A			4	лоджия	3,59*1,06-0,28*0,38	1,9					1,9		
A			5	жилая	3,42*5,52	18,9	18,9	18,9					
<b>Итого по пом. № 54 (квартира)</b>						<b>40,0</b>	<b>38,1</b>	<b>18,9</b>	<b>19,2</b>	<b>1,9</b>			
A	16	55	1	коридор	3,46*4,44-0,48*0,86-2,82*1,81	9,8	9,8		9,8		2,66		
A			2	лоджия	3,18*1,08+(0,29+0,84)/2*1,13	2,1					2,1		
A			3	жилая	5,54*3,42	18,9	18,9	18,9					
A			4	жилая	3,42*4,33	14,8	14,8	14,8					
A			5	лоджия	3,14*1,07	1,7					1,7		
A			6	кухня	3,42*3,04+(3,21+2,12)/2*0,95	12,9	12,9		12,9				
A			7	туалет	0,84*1,23	1,0	1,0		1,0				
A			8	ванная	1,68*1,69	2,8	2,8		2,8				
<b>Итого по пом. № 55 (квартира)</b>						<b>64,0</b>	<b>60,2</b>	<b>33,7</b>	<b>26,5</b>	<b>3,8</b>			
A	17	56	1	коридор	3,44*4,43-1,82*2,86-0,49*0,86	9,6	9,6		9,6		2,66		
A			2	ванная	1,68*1,7	2,9	2,9		2,9				
A			3	туалет	1,24*0,85	1,1	1,1		1,1				
A			4	кухня	3,39*3,04+(3,17+2,11)/2*0,94	12,8	12,8		12,8				
A			5	балкон	(1,62+3,12)/2*1,99	1,4					1,4		
A			6	жилая	4,24*3,21	13,6	13,6	13,6					
A			7	жилая	2,77*3,39+2,52*0,73/2+2,6*0,31+3,22*2,37	18,7	18,7	18,7					
A			8	лоджия	3,13*1,11+(0,26+0,86)/2*1,08	2,1					2,1		
<b>Итого по пом. № 56 (квартира)</b>						<b>62,2</b>	<b>58,7</b>	<b>32,3</b>	<b>26,4</b>	<b>3,5</b>			
A	17	57	1	коридор	3,66*2,84-2,28*1,86-1,01*0,48	5,7	5,7		5,7		2,66		
A			2	жилая	5,52*3,43	18,9	18,9	18,9					
A			3	лоджия	1,06*3,62-0,37*0,27	1,9					1,9		
A			4	кухня	2,82*2,94+(1,45+2,82)/2*0,8	10,0	10,0		10,0				
A			5	сан.узел	2,19*1,69-0,32*0,67	3,5	3,5		3,5				
<b>Итого по пом. № 57 (квартира)</b>						<b>40,0</b>	<b>38,1</b>	<b>18,9</b>	<b>19,2</b>	<b>1,9</b>			
A	17	58	1	коридор	2,82*3,66-2,23*1,86-1,0*0,47	5,7	5,7		5,7		2,66		
A			2	сан.узел	2,19*1,69-0,35*0,68	3,5	3,5		3,5				
A			3	кухня	2,82*2,94+(1,38+2,82)/2*0,8	10,0	10,0		10,0				
A			4	лоджия	3,59*1,06-0,28*0,38	1,9					1,9		
A			5	жилая	3,43*5,52	18,9	18,9	18,9					
<b>Итого по пом. № 58 (квартира)</b>						<b>40,0</b>	<b>38,1</b>	<b>18,9</b>	<b>19,2</b>	<b>1,9</b>			
A	17	59	1	коридор	3,44*4,42-0,48*0,86-2,89*1,81	9,6	9,6		9,6		2,66		
A			2	лоджия	3,18*1,08+(0,29+0,84)/2*1,13	2,1					2,1		
A			3	жилая	5,54*3,43	19,0	19,0	19,0					
A			4	жилая	3,41*4,33	14,8	14,8	14,8					
A			5	лоджия	3,14*1,07	1,7					1,7		
A			6	кухня	3,43*3,04+(3,19+2,12)/2*0,92	12,9	12,9		12,9				
A			7	туалет	1,25*0,85	1,1	1,1		1,1				
A			8	ванная	1,70*1,69	2,9	2,9		2,9				
<b>Итого по пом. № 59 (квартира)</b>						<b>64,1</b>	<b>60,3</b>	<b>33,8</b>	<b>26,5</b>	<b>3,8</b>			
A	2	60	1	коридор	3,45*4,43-1,82*2,84-0,49*0,87	9,7	9,7		9,7		2,66		
A			2	ванная	1,68*1,69	2,8	2,8		2,8				
A			3	туалет	1,24*0,84	1,0	1,0		1,0				
A			4	кухня	3,44*3,04+(3,18+2,12)/2*0,92	12,9	12,9		12,9				
A			5	лоджия	1,05*3,13	1,7					1,7		



1	2	3	4	5	6	7	8	9	10	11	12	13	14
A	2	60	6	жилая	4.35*3.41	14,8	14,8	14,8					
A			7	жилая	3,4*3,54	18,8	18,8	18,8					
A			8	лоджия	3,24*1,08+(0,28+0,87) /2*1,13	2,1				2,1			
A			9	лоджия	1,01*3,59-0,32*0,37	1,8				1,8			
A			10	жилая	3,42*5,48	18,7	18,7	18,7					
				<b>Итого по пом. № 60 (квартира)</b>		<b>84,3</b>	<b>78,7</b>	<b>52,3</b>	<b>26,4</b>	<b>5,6</b>			
A	2	61	1	коридор	2,78*3,68-2,26*1,86- 0,99*0,48	5,6	5,6		5,6		2,66		
A			2	сан.узел	1,68*2,19-0,3*0,67	3,5	3,5		3,5				
A			3	кухня	2,77*2,87+2,53*0,71/2	8,8	8,8		8,8				
A			4	столовая	4,16*2,8- 0,43*0,69+2,54*0,72/2	12,3	12,3		12,3				
A			5	кладовая	2,81*2,33	6,5	6,5		6,5				
A			6	жилая	5,52*3,42	18,9	18,9	18,9					
A			7	лоджия	0,99*3,6-0,27*0,38	1,8				1,8			
				<b>Итого по пом. № 61 (квартира)</b>		<b>57,4</b>	<b>55,6</b>	<b>18,9</b>	<b>36,7</b>	<b>1,8</b>			
A	2	62	1	коридор	3,47*4,43-0,48*0,86- 2,85*1,82	9,8	9,8		9,8		2,66		
A			2	лоджия	3,19*1,10+(0,31+0,85) /2*1,11	2,1				2,1			
A			3	жилая	5,50*3,43	18,9	18,9	18,9					
A			4	жилая	3,41*4,35	14,8	14,8	14,8					
A			5	лоджия	3,12*1,09	1,7				1,7			
A			6	кухня	3,42*3,04+(3,17+2,12) /2*0,93	12,9	12,9		12,9				
A			7	туалет	0,85*1,25	1,1	1,1		1,1				
A			8	ванная	1,68*1,69	2,8	2,8		2,8				
				<b>Итого по пом. № 62 (квартира)</b>		<b>64,1</b>	<b>60,3</b>	<b>33,7</b>	<b>26,6</b>	<b>3,8</b>			
A	3	63	1	коридор	3,47*4,39-1,8*2,87- 0,49*0,87	9,6	9,6		9,6		2,66		
A			2	ванная	1,68*1,69	2,8	2,8		2,8				
A			3	туалет	1,24*0,84	1,0	1,0		1,0				
A			4	кухня	3,43*3,04+(3,18+2,13) /2*0,91	12,8	12,8		12,8				
A			5	лоджия	1,05*3,13	1,7				1,7			
A			6	жилая	4,33*3,4	14,7	14,7	14,7					
A			7	жилая	3,41*5,53	18,9	18,9	18,9					
A			8	лоджия	3,24*1,08+(0,28+0,87) /2*1,13	2,1				2,1			
A			9	лоджия	1,01*3,59-0,32*0,37	1,8				1,8			
A			10	жилая	3,42*5,52	18,9	18,9	18,9					
				<b>Итого по пом. № 63 (квартира)</b>		<b>84,3</b>	<b>78,7</b>	<b>52,5</b>	<b>26,2</b>	<b>5,6</b>			
A	3	64	1	коридор	2,77*3,65-2,24*1,86- 0,98*0,47	5,5	5,5		5,5		2,66		
A			2	сан.узел	1,68*2,19-0,3*0,67	3,5	3,5		3,5				
A			3	кухня	2,87*2,8+2,53*0,74/2	9,0	9,0		9,0				
A			4	столовая	4,16*2,78- 0,43*0,69+2,54*0,71/2	12,2	12,2		12,2				
A			5	кладовая	2,82*2,37	6,7	6,7		6,7				
A			6	жилая	5,53*3,42	18,9	18,9	18,9					
A			7	лоджия	0,99*3,6-0,27*0,38	1,8				1,8			
				<b>Итого по пом. № 64 (квартира)</b>		<b>57,6</b>	<b>55,8</b>	<b>18,9</b>	<b>36,9</b>	<b>1,8</b>			
A	3	65	1	коридор	3,46*4,44-0,48*0,86- 2,84*1,81	9,8	9,8		9,8		2,66		
A			2	лоджия	3,19*1,10+(0,31+0,85) /2*1,11	2,1				2,1			
A			3	жилая	5,53*3,43	19,0	19,0	19,0					
A			4	жилая	3,43*4,34	14,9	14,9	14,9					
A			5	лоджия	3,12*1,09	1,7				1,7			
A			6	кухня	3,43*3,04+(3,17+2,12) /2*0,93	12,9	12,9		12,9				
A			7	туалет	0,85*1,25	1,1	1,1		1,1				
A			8	ванная	1,68*1,69	2,8	2,8		2,8				
				<b>Итого по пом. № 65 (квартира)</b>		<b>64,3</b>	<b>60,5</b>	<b>33,9</b>	<b>26,6</b>	<b>3,8</b>			
A	4	66	1	коридор	3,46*4,42-1,85*2,85- 0,49*0,87	9,6	9,6		9,6		2,66		
A			2	ванная	1,68*1,69	2,8	2,8		2,8				
A			3	туалет	1,24*0,84	1,0	1,0		1,0				
A			4	кухня	3,42*3,04+(3,18+2,13) /2*0,9	12,8	12,8		12,8				
A			5	лоджия	1,05*3,13	1,7				1,7			
A			6	жилая	4,33*3,43	14,9	14,9	14,9					
A			7	жилая	3,42*5,53	18,9	18,9	18,9					
A			8	лоджия	3,24*1,08+(0,28+0,87) /2*1,13	2,1				2,1			
A			9	лоджия	1,01*3,59-0,32*0,37	1,8				1,8			
A			10	жилая	3,42*5,5	18,8	18,8	18,8					
				<b>Итого по пом. № 66 (квартира)</b>		<b>84,4</b>	<b>78,8</b>	<b>52,6</b>	<b>26,2</b>	<b>5,6</b>			

1	2	3	4	5	6	7	8	9	10	11	12	13	14
А	4	67	1	коридор	2,79*3,67-2,26*1,84- 1,0*0,46	5,6	5,6		5,6		2,66		
А			2	сан.узел	1,68*2,19-0,3*0,67	3,5	3,5		3,5				
А			3	кухня	2,87*2,81+2,53*0,75/2	9,0	9,0		9,0				
А			4	столовая	4,16*2,79- 0,43*0,69+2,54*0,71/2	12,2	12,2		12,2				
А			5	кладовая	2,79*2,34	6,5	6,5		6,5				
А			6	жилая	5,51*3,42	18,8	18,8	18,8					
А			7	лоджия	0,99*3,6-0,27*0,38	1,8					1,8		
<b>Итого по пом. № 67 (квартира)</b>						<b>57,4</b>	<b>55,6</b>	<b>18,8</b>	<b>36,8</b>	<b>1,8</b>			
А	4	68	1	коридор	3,48*4,44-0,48*0,86- 2,82*1,84	9,8	9,8		9,8		2,66		
А			2	лоджия	3,19*1,10+(0,31+0,85) /2*1,11	2,1					2,1		
А			3	жилая	5,55*3,43	19,0	19,0	19,0					
А			4	жилая	3,42*4,33	14,8	14,8	14,8					
А			5	лоджия	3,12*1,09	1,7					1,7		
А			6	кухня	3,43*3,04+(3,17+2,12) /2*0,91	12,8	12,8		12,8				
А			7	туалет	0,85*1,25	1,1	1,1		1,1				
А			8	ванная	1,68*1,69	2,8	2,8		2,8				
<b>Итого по пом. № 68 (квартира)</b>						<b>64,1</b>	<b>60,3</b>	<b>33,8</b>	<b>26,5</b>	<b>3,8</b>			
А	5	69	1	коридор	3,46*4,42-1,85*2,85- 0,49*0,87	9,6	9,6		9,6		2,66		
А			2	ванная	1,68*1,69	2,8	2,8		2,8				
А			3	туалет	1,24*0,84	1,0	1,0		1,0				
А			4	кухня	3,42*3,04+(3,18+2,13) /2*0,9	12,8	12,8		12,8				
А			5	лоджия	1,05*3,13	1,7					1,7		
А			6	жилая	4,33*3,43	14,9	14,9	14,9					
А			7	жилая	3,42*5,53	18,9	18,9	18,9					
А			8	лоджия	3,24*1,08+(0,28+0,87) /2*1,13	2,1					2,1		
А			9	лоджия	1,01*3,59-0,32*0,37	1,8					1,8		
А			10	жилая	3,42*5,5	18,8	18,8	18,8					
<b>Итого по пом. № 69 (квартира)</b>						<b>84,4</b>	<b>78,8</b>	<b>52,6</b>	<b>26,2</b>	<b>5,6</b>			
А	5	70	1	коридор	2,79*3,67-2,26*1,84- 1,0*0,46	5,6	5,6		5,6		2,66		
А			2	сан.узел	1,68*2,19-0,3*0,67	3,5	3,5		3,5				
А			3	кухня	2,87*2,81+2,53*0,75/2	9,0	9,0		9,0				
А			4	столовая	4,16*2,79- 0,43*0,69+2,54*0,71/2	12,2	12,2		12,2				
А			5	кладовая	2,79*2,34	6,5	6,5		6,5				
А			6	жилая	5,52*3,42	18,9	18,9	18,9					
А			7	лоджия	0,99*3,6-0,27*0,38	1,8					1,8		
<b>Итого по пом. № 70 (квартира)</b>						<b>57,5</b>	<b>55,7</b>	<b>18,9</b>	<b>36,8</b>	<b>1,8</b>			
А	5	71	1	коридор	3,48*4,44-0,48*0,86- 2,82*1,84	9,8	9,8		9,8		2,66		
А			2	лоджия	3,19*1,10+(0,31+0,85) /2*1,11	2,1					2,1		
А			3	жилая	5,55*3,43	19,0	19,0	19,0					
А			4	жилая	3,42*4,33	14,8	14,8	14,8					
А			5	лоджия	3,12*1,09	1,7					1,7		
А			6	кухня	3,43*3,04+(3,17+2,12) /2*0,91	12,8	12,8		12,8				
А			7	туалет	0,85*1,25	1,1	1,1		1,1				
А			8	ванная	1,68*1,69	2,8	2,8		2,8				
<b>Итого по пом. № 71 (квартира)</b>						<b>64,1</b>	<b>60,3</b>	<b>33,8</b>	<b>26,5</b>	<b>3,8</b>			
А	6	72	1	коридор	3,46*4,42-1,85*2,85- 0,49*0,87	9,6	9,6		9,6		2,66		
А			2	ванная	1,68*1,69	2,8	2,8		2,8				
А			3	туалет	1,24*0,84	1,0	1,0		1,0				
А			4	кухня	3,42*3,04+(3,18+2,13) /2*0,9	12,8	12,8		12,8				
А			5	лоджия	1,05*3,13	1,7					1,7		
А			6	жилая	4,33*3,43	14,9	14,9	14,9					
А			7	жилая	3,42*5,53	18,9	18,9	18,9					
А			8	лоджия	3,24*1,08+(0,28+0,87) /2*1,13	2,1					2,1		
А			9	лоджия	1,01*3,59-0,32*0,37	1,8					1,8		
А			10	жилая	3,42*5,5	18,8	18,8	18,8					
<b>Итого по пом. № 72 (квартира)</b>						<b>84,4</b>	<b>78,8</b>	<b>52,6</b>	<b>26,2</b>	<b>5,6</b>			
А	6	73	1	коридор	2,79*3,67-2,26*1,84- 1,0*0,46	5,6	5,6		5,6		2,66		
А			2	сан.узел	1,68*2,19-0,3*0,67	3,5	3,5		3,5				
А			3	кухня	2,87*2,81+2,53*0,75/2	9,0	9,0		9,0				
А			4	столовая	4,16*2,79- 0,43*0,69+2,54*0,71/2	12,2	12,2		12,2				
А			5	кладовая	2,79*2,34	6,5	6,5		6,5				
А			6	жилая	5,51*3,42	18,8	18,8	18,8					

1	2	3	4	5	6	7	8	9	10	11	12	13	14
A	6	73	7	лоджия	0,99*3,6-0,27*0,38	1,8				1,8			
				<b>Итого по пом. № 73 (квартира)</b>		<b>57,4</b>	<b>55,6</b>	<b>18,8</b>	<b>36,8</b>	<b>1,8</b>			
A	6	74	1	коридор	3,48*4,44-0,48*0,86-2,82*1,84	9,8	9,8		9,8		2,66		
A			2	лоджия	3,19*1,10+(0,31+0,85)/2*1,11	2,1				2,1			
A			3	жилая	5,53*3,43	19,0	19,0	19,0					
A			4	жилая	3,42*4,33	14,8	14,8	14,8					
A			5	лоджия	3,12*1,09	1,7				1,7			
A			6	кухня	3,43*3,04+(3,17+2,12)/2*0,91	12,8	12,8		12,8				
A			7	туалет	0,85*1,25	1,1	1,1		1,1				
A			8	ванная	1,68*1,69	2,8	2,8		2,8				
				<b>Итого по пом. № 74 (квартира)</b>		<b>64,1</b>	<b>60,3</b>	<b>33,8</b>	<b>26,5</b>	<b>3,8</b>			
A	7	75	1	коридор	3,46*4,42-1,85*2,85-0,49*0,87	9,6	9,6		9,6		2,66		
A			2	ванная	1,68*1,69	2,8	2,8		2,8				
A			3	туалет	1,24*0,84	1,0	1,0		1,0				
A			4	кухня	3,42*3,04+(3,18+2,13)/2*0,9	12,8	12,8		12,8				
A			5	лоджия	1,05*3,13	1,7				1,7			
A			6	жилая	4,33*3,43	14,9	14,9	14,9					
A			7	жилая	3,42*5,53	18,9	18,9	18,9					
A			8	лоджия	3,24*1,08+(0,28+0,87)/2*1,13	2,1				2,1			
				<b>Итого по пом. № 75 (квартира)</b>		<b>63,8</b>	<b>60,0</b>	<b>33,8</b>	<b>26,2</b>	<b>3,8</b>			
A	7	76	1	коридор	3,67*2,82-2,26*1,84-1,0*0,46	5,7	5,7		5,7		2,66		
A			2	жилая	5,52*3,42	18,9	18,9	18,9					
A			3	лоджия	1,06*3,59-0,28*0,37	1,9				1,9			
A			4	кухня	2,82*2,91+2,58*0,75/2	9,2	9,2		9,2				
A			5	сан.узел	2,19*1,68-0,3*0,67	3,5	3,5		3,5				
				<b>Итого по пом. № 76 (квартира)</b>		<b>39,2</b>	<b>37,3</b>	<b>18,9</b>	<b>18,4</b>	<b>1,9</b>			
A	7	77	1	коридор	2,81*3,67-2,26*1,84-1,0*0,46	5,7	5,7		5,7		2,66		
A			2	сан.узел	1,68*2,19-0,3*0,67	3,5	3,5		3,5				
A			3	кухня	2,81*2,92+2,53*0,75/2	9,2	9,2		9,2				
A			4	лоджия	3,59*1,06-0,28*0,38	1,9				1,9			
A			5	жилая	3,42*5,52	18,9	18,9	18,9					
				<b>Итого по пом. № 77 (квартира)</b>		<b>39,2</b>	<b>37,3</b>	<b>18,9</b>	<b>18,4</b>	<b>1,9</b>			
A	7	78	1	коридор	3,45*4,45-0,49*0,85-2,85*1,82	9,7	9,7		9,7		2,66		
A			2	лоджия	3,18*1,08+(0,29+0,84)/2*1,13	2,1				2,1			
A			3	жилая	5,53*3,43	19,0	19,0	19,0					
A			4	жилая	3,41*4,33	14,8	14,8	14,8					
A			5	лоджия	3,14*1,07	1,7				1,7			
A			6	кухня	3,43*3,03+(3,18+2,12)/2*0,96	12,9	12,9		12,9				
A			7	туалет	0,84*1,24	1,0	1,0		1,0				
A			8	ванная	1,68*1,69	2,8	2,8		2,8				
				<b>Итого по пом. № 78 (квартира)</b>		<b>64,0</b>	<b>60,2</b>	<b>33,8</b>	<b>26,4</b>	<b>3,8</b>			
A	8	79	1	коридор	3,46*4,42-1,85*2,85-0,49*0,87	9,6	9,6		9,6		2,66		
A			2	ванная	1,68*1,69	2,8	2,8		2,8				
A			3	туалет	1,24*0,84	1,0	1,0		1,0				
A			4	кухня	3,42*3,04+(3,18+2,13)/2*0,9	12,8	12,8		12,8				
A			5	лоджия	1,05*3,13	1,7				1,7			
A			6	жилая	4,33*3,43	14,9	14,9	14,9					
A			7	жилая	3,42*5,53	18,9	18,9	18,9					
A			8	лоджия	3,24*1,08+(0,28+0,87)/2*1,13	2,1				2,1			
				<b>Итого по пом. № 79 (квартира)</b>		<b>63,8</b>	<b>60,0</b>	<b>33,8</b>	<b>26,2</b>	<b>3,8</b>			
A	8	80	1	коридор	3,67*2,82-2,26*1,84-1,0*0,46	5,7	5,7		5,7		2,66		
A			2	жилая	5,52*3,42	18,9	18,9	18,9					
A			3	лоджия	1,06*3,62-0,32*0,37	1,9				1,9			
A			4	кухня	2,82*2,91+2,82*0,69/2	9,2	9,2		9,2				
A			5	сан.узел	2,19*1,68-0,3*0,67	3,5	3,5		3,5				
				<b>Итого по пом. № 80 (квартира)</b>		<b>39,2</b>	<b>37,3</b>	<b>18,9</b>	<b>18,4</b>	<b>1,9</b>			
A	8	81	1	коридор	2,81*3,67-2,26*1,84-1,0*0,46	5,7	5,7		5,7		2,66		
A			2	сан.узел	1,68*2,19-0,3*0,67	3,5	3,5		3,5				
A			3	кухня	2,92*2,87+2,53*0,66/2	9,2	9,2		9,2				
A			4	лоджия	3,59*1,06-0,28*0,38	1,9				1,9			
A			5	жилая	3,42*5,52	18,9	18,9	18,9					
				<b>Итого по пом. № 81 (квартира)</b>		<b>39,2</b>	<b>37,3</b>	<b>18,9</b>	<b>18,4</b>	<b>1,9</b>			
A	8	82	1	коридор	3,45*4,45-0,49*0,85-2,85*1,82	9,7	9,7		9,7		2,66		

1	2	3	4	5	6	7	8	9	10	11	12	13	14
А	8	82	2	лоджия	$3,18*1,08+(0,29+0,84)/2*1,13$	2,1				2,1			
А			3	жилая	$5,55*3,43$	19,0	19,0	19,0					
А			4	жилая	$3,41*4,33$	14,8	14,8	14,8					
А			5	лоджия	$3,14*1,07$	1,7				1,7			
А			6	кухня	$3,43*3,03+(3,18+2,12)/2*0,96$	12,9	12,9		12,9				
А			7	туалет	$0,84*1,24$	1,0	1,0		1,0				
А			8	ванная	$1,68*1,69$	2,8	2,8		2,8				
<b>Итого по пом. № 82 (квартира)</b>						<b>64,0</b>	<b>60,2</b>	<b>33,8</b>	<b>26,4</b>	<b>3,8</b>			
А	9	83	1	коридор	$3,46*4,42-1,85*2,85-0,49*0,87$	9,6	9,6		9,6		2,66		
А			2	ванная	$1,68*1,69$	2,8	2,8		2,8				
А			3	туалет	$1,24*0,84$	1,0	1,0		1,0				
А			4	кухня	$3,42*3,04+(3,18+2,13)/2*0,9$	12,8	12,8		12,8				
А			5	лоджия	$1,05*3,13$	1,7				1,7			
А			6	жилая	$4,33*3,43$	14,9	14,9	14,9					
А			7	жилая	$3,42*5,53$	18,9	18,9	18,9					
А			8	лоджия	$3,24*1,08+(0,28+0,87)/2*1,13$	2,1				2,1			
<b>Итого по пом. № 83 (квартира)</b>						<b>63,8</b>	<b>60,0</b>	<b>33,8</b>	<b>26,2</b>	<b>3,8</b>			
А	9	84	1	коридор	$3,67*2,82-2,26*1,84-1,0*0,46$	5,7	5,7		5,7		2,66		
А			2	жилая	$5,52*3,42$	18,9	18,9	18,9					
А			3	лоджия	$1,06*3,62-0,32*0,37$	1,9				1,9			
А			4	кухня	$2,82*2,91+2,82*0,67/2$	9,2	9,2		9,2				
А			5	сан.узел	$2,19*1,68-0,3*0,67$	3,5	3,5		3,5				
<b>Итого по пом. № 84 (квартира)</b>						<b>39,2</b>	<b>37,3</b>	<b>18,9</b>	<b>18,4</b>	<b>1,9</b>			
А	9	85	1	коридор	$2,81*3,67-2,26*1,84-1,0*0,46$	5,7	5,7		5,7		2,66		
А			2	сан.узел	$1,68*2,19-0,3*0,67$	3,5	3,5		3,5				
А			3	кухня	$2,92*2,87+2,53*0,65/2$	9,2	9,2		9,2				
А			4	лоджия	$3,59*1,06-0,28*0,38$	1,9				1,9			
А			5	жилая	$3,42*5,52$	18,9	18,9	18,9					
<b>Итого по пом. № 85 (квартира)</b>						<b>39,2</b>	<b>37,3</b>	<b>18,9</b>	<b>18,4</b>	<b>1,9</b>			
А	9	86	1	коридор	$3,45*4,45-0,49*0,85-2,85*1,82$	9,7	9,7		9,7		2,66		
А			2	лоджия	$3,18*1,08+(0,29+0,84)/2*1,13$	2,1				2,1			
А			3	жилая	$5,55*3,43$	19,0	19,0	19,0					
А			4	жилая	$3,41*4,33$	14,8	14,8	14,8					
А			5	лоджия	$3,14*1,07$	1,7				1,7			
А			6	кухня	$3,43*3,03+(3,18+2,12)/2*0,96$	12,9	12,9		12,9				
А			7	туалет	$0,84*1,24$	1,0	1,0		1,0				
А			8	ванная	$1,68*1,69$	2,8	2,8		2,8				
<b>Итого по пом. № 86 (квартира)</b>						<b>64,0</b>	<b>60,2</b>	<b>33,8</b>	<b>26,4</b>	<b>3,8</b>			
А	10	87	1	коридор	$3,46*4,42-1,85*2,85-0,49*0,87$	9,6	9,6		9,6		2,66		
А			2	ванная	$1,68*1,69$	2,8	2,8		2,8				
А			3	туалет	$1,24*0,84$	1,0	1,0		1,0				
А			4	кухня	$3,42*3,04+(3,18+2,13)/2*0,9$	12,8	12,8		12,8				
А			5	лоджия	$1,05*3,13$	1,7				1,7			
А			6	жилая	$4,33*3,43$	14,9	14,9	14,9					
А			7	жилая	$3,42*5,53$	18,9	18,9	18,9					
А			8	лоджия	$3,24*1,08+(0,28+0,87)/2*1,13$	2,1				2,1			
<b>Итого по пом. № 87 (квартира)</b>						<b>63,8</b>	<b>60,0</b>	<b>33,8</b>	<b>26,2</b>	<b>3,8</b>			
А	10	88	1	коридор	$3,67*2,82-2,26*1,84-1,0*0,46$	5,7	5,7		5,7		2,66		
А			2	жилая	$5,52*3,42$	18,9	18,9	18,9					
А			3	лоджия	$1,06*3,62-0,32*0,37$	1,9				1,9			
А			4	кухня	$2,82*2,91+2,82*0,68/2$	9,2	9,2		9,2				
А			5	сан.узел	$2,19*1,68-0,3*0,67$	3,5	3,5		3,5				
<b>Итого по пом. № 88 (квартира)</b>						<b>39,2</b>	<b>37,3</b>	<b>18,9</b>	<b>18,4</b>	<b>1,9</b>			
А	10	89	1	коридор	$2,81*3,67-2,26*1,84-1,0*0,46$	5,7	5,7		5,7		2,66		
А			2	сан.узел	$1,68*2,19-0,3*0,67$	3,5	3,5		3,5				
А			3	кухня	$2,92*2,87+2,65*0,65/2$	9,2	9,2		9,2				
А			4	лоджия	$3,59*1,06-0,28*0,38$	1,9				1,9			
А			5	жилая	$3,42*5,52$	18,9	18,9	18,9					
<b>Итого по пом. № 89 (квартира)</b>						<b>39,2</b>	<b>37,3</b>	<b>18,9</b>	<b>18,4</b>	<b>1,9</b>			
А	10	90	1	коридор	$3,45*4,45-0,49*0,85-2,85*1,82$	9,7	9,7		9,7		2,66		
А			2	лоджия	$3,18*1,08+(0,29+0,84)/2*1,13$	2,1				2,1			
А			3	жилая	$5,55*3,43$	19,0	19,0	19,0					
А			4	жилая	$3,41*4,33$	14,8	14,8	14,8					

1	2	3	4	5	6	7	8	9	10	11	12	13	14
A	10	90	5	лоджия	3.14*1.07		1,7						
A			6	кухня	3.43*3.03+(3.18+2.12) /2*0.96		12,9	12,9		12,9			
A			7	туалет	0.84*1.24		1,0	1,0		1,0			
A			8	ванная	1.68*1.69		2,8	2,8		2,8			
				<b>Итого по пом. № 90 (квартира)</b>			<b>64,0</b>	<b>60,2</b>	<b>33,8</b>	<b>26,4</b>	<b>3,8</b>		
A	11	91	1	коридор	3.46*4.42-1.85*2.85- 0.49*0.87		9,6	9,6		9,6		2,66	
A			2	ванная	1.68*1.69		2,8	2,8		2,8			
A			3	туалет	1.24*0.84		1,0	1,0		1,0			
A			4	кухня	3.42*3.04+(3.18+2.13) /2*0.9		12,8	12,8		12,8			
A			5	лоджия	1.05*3.13		1,7					1,7	
A			6	жилая	4.33*3.43		14,9	14,9	14,9				
A			7	жилая	3.42*5.53		18,9	18,9	18,9				
A			8	лоджия	3.24*1.08+(0.28+0.87) /2*1.13		2,1					2,1	
				<b>Итого по пом. № 91 (квартира)</b>			<b>63,8</b>	<b>60,0</b>	<b>33,8</b>	<b>26,2</b>	<b>3,8</b>		
A	11	92	1	коридор	3.67*2.82-2.26*1.84- 1.0*0.46		5,7	5,7		5,7		2,66	
A			2	жилая	5.52*3.42		18,9	18,9	18,9				
A			3	лоджия	1.06*3.62-0.32*0.37		1,9					1,9	
A			4	кухня	2.82*2.91+2.82*0.69/2		9,2	9,2		9,2			
A			5	сан.узел	2.19*1.68-0.3*0.67		3,5	3,5		3,5			
				<b>Итого по пом. № 92 (квартира)</b>			<b>39,2</b>	<b>37,3</b>	<b>18,9</b>	<b>18,4</b>	<b>1,9</b>		
A	11	93	1	коридор	2.81*3.67-2.26*1.84- 1.0*0.46		5,7	5,7		5,7		2,66	
A			2	сан.узел	1.68*2.19-0.3*0.67		3,5	3,5		3,5			
A			3	кухня	2.91*2.87+2.53*0.65/2		9,2	9,2		9,2			
A			4	лоджия	3.59*1.06-0.28*0.38		1,9					1,9	
A			5	жилая	3.42*5.52		18,9	18,9	18,9				
				<b>Итого по пом. № 93 (квартира)</b>			<b>39,2</b>	<b>37,3</b>	<b>18,9</b>	<b>18,4</b>	<b>1,9</b>		
A	11	94	1	коридор	3.45*4.45-0.49*0.85- 2.85*1.82		9,7	9,7		9,7		2,66	
A			2	лоджия	3.18*1.08+(0.29+0.84) /2*1.13		2,1					2,1	
A			3	жилая	5.55*3.43		19,0	19,0	19,0				
A			4	жилая	3.41*4.33		14,8	14,8	14,8				
A			5	лоджия	3.14*1.07		1,7					1,7	
A			6	кухня	3.43*3.03+(3.18+2.12) /2*0.96		12,9	12,9		12,9			
A			7	туалет	0.84*1.24		1,0	1,0		1,0			
A			8	ванная	1.68*1.69		2,8	2,8		2,8			
				<b>Итого по пом. № 94 (квартира)</b>			<b>64,0</b>	<b>60,2</b>	<b>33,8</b>	<b>26,4</b>	<b>3,8</b>		
A	12	95	1	коридор	3.46*4.42-1.85*2.85- 0.49*0.87		9,6	9,6		9,6		2,66	
A			2	ванная	1.68*1.69		2,8	2,8		2,8			
A			3	туалет	1.24*0.84		1,0	1,0		1,0			
A			4	кухня	3.42*3.04+(3.18+2.13) /2*0.9		12,8	12,8		12,8			
A			5	лоджия	1.05*3.13		1,7					1,7	
A			6	жилая	4.33*3.43		14,9	14,9	14,9				
A			7	жилая	3.42*5.53		18,9	18,9	18,9				
A			8	лоджия	3.24*1.08+(0.28+0.87) /2*1.13		2,1					2,1	
				<b>Итого по пом. № 95 (квартира)</b>			<b>63,8</b>	<b>60,0</b>	<b>33,8</b>	<b>26,2</b>	<b>3,8</b>		
A	12	96	1	коридор	3.67*2.82-2.26*1.84- 1.0*0.46		5,7	5,7		5,7		2,66	
A			2	жилая	5.52*3.42		18,9	18,9	18,9				
A			3	лоджия	1.06*3.62-0.32*0.37		1,9					1,9	
A			4	кухня	2.82*2.91+2.82*0.74/2		9,2	9,2		9,2			
A			5	сан.узел	2.19*1.68-0.3*0.67		3,5	3,5		3,5			
				<b>Итого по пом. № 96 (квартира)</b>			<b>39,2</b>	<b>37,3</b>	<b>18,9</b>	<b>18,4</b>	<b>1,9</b>		
A	12	97	1	коридор	2.81*3.67-2.26*1.84- 1.0*0.46		5,7	5,7		5,7		2,66	
A			2	сан.узел	1.68*2.19-0.3*0.67		3,5	3,5		3,5			
A			3	кухня	2.92*2.87+2.82*0.55/2		9,2	9,2		9,2			
A			4	лоджия	3.59*1.06-0.28*0.38		1,9					1,9	
A			5	жилая	3.42*5.52		18,9	18,9	18,9				
				<b>Итого по пом. № 97 (квартира)</b>			<b>39,2</b>	<b>37,3</b>	<b>18,9</b>	<b>18,4</b>	<b>1,9</b>		
A	12	98	1	коридор	3.45*4.45-0.49*0.85- 2.85*1.82		9,7	9,7		9,7		2,66	
A			2	лоджия	3.18*1.08+(0.29+0.84) /2*1.13		2,1					2,1	
A			3	жилая	5.55*3.43		19,0	19,0	19,0				
A			4	жилая	3.41*4.33		14,8	14,8	14,8				
A			5	лоджия	3.14*1.07		1,7					1,7	
A			6	кухня	3.43*3.03+(3.18+2.12) /2*0.96		12,9	12,9		12,9			
A			7	туалет	0.84*1.24		1,0	1,0		1,0			

1	2	3	4	5	6	7	8	9	10	11	12	13	14
А	12	98	8	ванная	1.68*1.69		2,8	2,8		2,8			
				<b>Итого по пом. № 98 (квартира)</b>			<b>64,0</b>	<b>60,2</b>	<b>33,8</b>	<b>26,4</b>	<b>3,8</b>		
А	13	99	1	коридор	3,43*4,43-1,83*2,81- 0,48*0,81		9,7	9,7		9,7		2,66	
А			2	ванная	1.68*1.69		2,8	2,8		2,8			
А			3	туалет	1.24*0.84		1,0	1,0		1,0			
А			4	кухня	3,44*3,05+(3,19+2,13) /2*0,93		13,0	13,0		13,0			
А			5	лоджия	1.05*3.13		1,7				1,7		
А			6	жилая	4.34*3.41		14,8	14,8	14,8				
А			7	жилая	3.42*5.54		18,9	18,9	18,9				
А			8	лоджия	3,24*1,08+(0,28+0,87) /2*1,13		2,1				2,1		
				<b>Итого по пом. № 99 (квартира)</b>			<b>64,0</b>	<b>60,2</b>	<b>33,7</b>	<b>26,5</b>	<b>3,8</b>		
А	13	100	1	коридор	3,67*2,83-2,24*1,87- 1,04*0,49		5,7	5,7		5,7		2,66	
А			2	жилая	5.54*3.41		18,9	18,9	18,9				
А			3	лоджия	1,06*3,59-0,32*0,37		1,9				1,9		
А			4	кухня	2,82*2,94+(1,4+2,82) /2*0,8		10,0	10,0		10,0			
А			5	сан.узел	2,18*1,69-0,33*0,66		3,5	3,5		3,5			
				<b>Итого по пом. № 100 (квартира)</b>			<b>40,0</b>	<b>38,1</b>	<b>18,9</b>	<b>19,2</b>	<b>1,9</b>		
А	13	101	1	коридор	2,81*3,66-2,26*1,86- 1,03*0,48		5,6	5,6		5,6		2,66	
А			2	сан.узел	1,68*2,19-0,33*0,67		3,5	3,5		3,5			
А			3	кухня	2,82*2,94+(1,42+2,75) /2*0,8		10,0	10,0		10,0			
А			4	лоджия	3,59*1,06-0,28*0,38		1,9				1,9		
А			5	жилая	3,43*5,53		19,0	19,0	19,0				
				<b>Итого по пом. № 101 (квартира)</b>			<b>40,0</b>	<b>38,1</b>	<b>19,0</b>	<b>19,1</b>	<b>1,9</b>		
А	13	102	1	коридор	3,44*4,45-0,48*0,88- 2,83*1,82		9,7	9,7		9,7		2,66	
А			2	лоджия	3,18*1,08+(0,29+0,84) /2*1,13		2,1				2,1		
А			3	жилая	5,54*3,43		19,0	19,0	19,0				
А			4	жилая	3.42*4.34		14,8	14,8	14,8				
А			5	лоджия	3.14*1.07		1,7				1,7		
А			6	кухня	3,43*3,05+(3,20+2,13) /2*0,91		12,9	12,9		12,9			
А			7	туалет	0,84*1,23		1,0	1,0		1,0			
А			8	ванная	1.67*1.68		2,8	2,8		2,8			
				<b>Итого по пом. № 102 (квартира)</b>			<b>64,0</b>	<b>60,2</b>	<b>33,8</b>	<b>26,4</b>	<b>3,8</b>		
А	14	103	1	коридор	3,44*4,43-1,83*2,82- 0,48*0,81		9,7	9,7		9,7		2,66	
А			2	ванная	1.68*1.69		2,8	2,8		2,8			
А			3	туалет	1.24*0.84		1,0	1,0		1,0			
А			4	кухня	3,42*3,05+(3,19+2,13) /2*0,91		12,9	12,9		12,9			
А			5	лоджия	1.05*3.13		1,7				1,7		
А			6	жилая	4,32*3,41		14,7	14,7	14,7				
А			7	жилая	3.40*5.54		18,8	18,8	18,8				
А			8	лоджия	3,24*1,08+(0,28+0,87) /2*1,13		2,1				2,1		
				<b>Итого по пом. № 103 (квартира)</b>			<b>63,7</b>	<b>59,9</b>	<b>33,5</b>	<b>26,4</b>	<b>3,8</b>		
А	14	104	1	коридор	3,65*2,83-2,23*1,83- 1,0*0,47		5,8	5,8		5,8		2,66	
А			2	жилая	5.52*3.42		18,9	18,9	18,9				
А			3	лоджия	1,01*3,59-0,32*0,37		1,8				1,8		
А			4	кухня	2,82*2,94+(1,42+2,82) /2*0,8		10,0	10,0		10,0			
А			5	сан.узел	2,19*1,69-0,33*0,66		3,5	3,5		3,5			
				<b>Итого по пом. № 104 (квартира)</b>			<b>40,0</b>	<b>38,2</b>	<b>18,9</b>	<b>19,3</b>	<b>1,8</b>		
А	14	105	1	коридор	2,82*3,66-2,24*1,87- 1,02*0,46		5,7	5,7		5,7		2,66	
А			2	сан.узел	1,68*2,19-0,33*0,67		3,5	3,5		3,5			
А			3	кухня	2,82*2,94+(1,39+2,82) /2*0,8		10,0	10,0		10,0			
А			4	лоджия	3,59*1,06-0,28*0,38		1,9				1,9		
А			5	жилая	3.42*5.52		18,9	18,9	18,9				
				<b>Итого по пом. № 105 (квартира)</b>			<b>40,0</b>	<b>38,1</b>	<b>18,9</b>	<b>19,2</b>	<b>1,9</b>		
А	14	106	1	коридор	3,43*4,43-0,48*0,88- 2,81*1,81		9,8	9,8		9,8		2,66	
А			2	лоджия	3,18*1,08+(0,29+0,84) /2*1,13		2,1				2,1		
А			3	жилая	5,55*3,42		19,0	19,0	19,0				
А			4	жилая	3.41*4.33		14,8	14,8	14,8				
А			5	лоджия	3.14*1.07		1,7				1,7		
А			6	кухня	3,42*3,05+(3,20+2,13) /2*0,91		12,9	12,9		12,9			
А			7	туалет	0,84*1,23		1,0	1,0		1,0			
А			8	ванная	1.67*1.68		2,8	2,8		2,8			

1	2	3	4	5	6	7	8	9	10	11	12	13	14
				<b>Итого по пом.</b>	<b>№ 106 (квартира)</b>	<b>64,1</b>	<b>60,3</b>	<b>33,8</b>	<b>26,5</b>	<b>3,8</b>			
А	15	107	1	коридор	3,44*4,43-1,83*2,82-0,48*0,81	9,7	9,7		9,7		2,66		
А			2	ванная	1,68*1,69	2,8	2,8		2,8				
А			3	туалет	1,24*0,84	1,0	1,0		1,0				
А			4	кухня	3,42*3,05+(3,19+2,13)/2*0,91	12,9	12,9		12,9				
А			5	лоджия	1,05*3,13	1,7				1,7			
А			6	жилая	4,32*3,41	14,7	14,7	14,7					
А			7	жилая	3,40*5,54	18,8	18,8	18,8					
А			8	лоджия	3,24*1,08+(0,28+0,87)/2*1,13	2,1				2,1			
				<b>Итого по пом.</b>	<b>№ 107 (квартира)</b>	<b>63,7</b>	<b>59,9</b>	<b>33,5</b>	<b>26,4</b>	<b>3,8</b>			
А	15	108	1	коридор	3,65*2,83-2,23*1,83-1,0*0,47	5,8	5,8		5,8		2,66		
А			2	жилая	5,52*3,42	18,9	18,9	18,9					
А			3	лоджия	1,01*3,59-0,32*0,37	1,8				1,8			
А			4	кухня	2,82*2,94+(1,42+2,82)/2*0,8	10,0	10,0		10,0				
А			5	сан.узел	2,19*1,69-0,33*0,66	3,5	3,5		3,5				
				<b>Итого по пом.</b>	<b>№ 108 (квартира)</b>	<b>40,0</b>	<b>38,2</b>	<b>18,9</b>	<b>19,3</b>	<b>1,8</b>			
А	15	109	1	коридор	2,82*3,66-2,24*1,87-1,02*0,46	5,7	5,7		5,7		2,66		
А			2	сан.узел	1,68*2,19-0,33*0,67	3,5	3,5		3,5				
А			3	кухня	2,82*2,94+(1,39+2,82)/2*0,8	10,0	10,0		10,0				
А			4	лоджия	3,59*1,06-0,28*0,38	1,9				1,9			
А			5	жилая	3,42*5,52	18,9	18,9	18,9					
				<b>Итого по пом.</b>	<b>№ 109 (квартира)</b>	<b>40,0</b>	<b>38,1</b>	<b>18,9</b>	<b>19,2</b>	<b>1,9</b>			
А	15	110	1	коридор	3,45*4,43-0,48*0,88-2,81*1,81	9,8	9,8		9,8		2,66		
А			2	лоджия	3,18*1,08+(0,29+0,84)/2*1,13	2,1				2,1			
А			3	жилая	5,55*3,42	19,0	19,0	19,0					
А			4	жилая	3,41*4,33	14,8	14,8	14,8					
А			5	лоджия	3,14*1,07	1,7				1,7			
А			6	кухня	3,42*3,05+(3,20+2,13)/2*0,94	12,9	12,9		12,9				
А			7	туалет	0,84*1,23	1,0	1,0		1,0				
А			8	ванная	1,67*1,68	2,8	2,8		2,8				
				<b>Итого по пом.</b>	<b>№ 110 (квартира)</b>	<b>64,1</b>	<b>60,3</b>	<b>33,8</b>	<b>26,5</b>	<b>3,8</b>			
А	16	111	1	коридор	3,44*4,43-1,83*2,82-0,48*0,81	9,7	9,7		9,7		2,66		
А			2	ванная	1,68*1,69	2,8	2,8		2,8				
А			3	туалет	1,24*0,84	1,0	1,0		1,0				
А			4	кухня	3,42*3,05+(3,19+2,13)/2*0,91	12,9	12,9		12,9				
А			5	лоджия	1,05*3,13	1,7				1,7			
А			6	жилая	4,32*3,41	14,7	14,7	14,7					
А			7	жилая	3,40*5,54	18,8	18,8	18,8					
А			8	лоджия	3,24*1,08+(0,28+0,87)/2*1,13	2,1				2,1			
				<b>Итого по пом.</b>	<b>№ 111 (квартира)</b>	<b>63,7</b>	<b>59,9</b>	<b>33,5</b>	<b>26,4</b>	<b>3,8</b>			
А	16	112	1	коридор	3,65*2,83-2,23*1,83-1,0*0,47	5,8	5,8		5,8		2,66		
А			2	жилая	5,52*3,42	18,9	18,9	18,9					
А			3	лоджия	1,06*3,62-0,32*0,37	1,9				1,9			
А			4	кухня	2,82*2,94+(1,42+2,82)/2*0,8	10,0	10,0		10,0				
А			5	сан.узел	2,18*1,68-0,33*0,66	3,4	3,4		3,4				
				<b>Итого по пом.</b>	<b>№ 112 (квартира)</b>	<b>40,0</b>	<b>38,1</b>	<b>18,9</b>	<b>19,2</b>	<b>1,9</b>			
А	16	113	1	коридор	2,82*3,66-2,24*1,87-1,02*0,46	5,7	5,7		5,7		2,66		
А			2	сан.узел	1,68*2,19-0,33*0,67	3,5	3,5		3,5				
А			3	кухня	2,82*2,94+(1,39+2,82)/2*0,8	10,0	10,0		10,0				
А			4	лоджия	3,59*1,06-0,28*0,38	1,9				1,9			
А			5	жилая	3,42*5,52	18,9	18,9	18,9					
				<b>Итого по пом.</b>	<b>№ 113 (квартира)</b>	<b>40,0</b>	<b>38,1</b>	<b>18,9</b>	<b>19,2</b>	<b>1,9</b>			
А	16	114	1	коридор	3,45*4,43-0,48*0,88-2,81*1,81	9,8	9,8		9,8		2,66		
А			2	лоджия	3,18*1,08+(0,29+0,84)/2*1,13	2,1				2,1			
А			3	жилая	5,55*3,42	19,0	19,0	19,0					
А			4	жилая	3,41*4,33	14,8	14,8	14,8					
А			5	лоджия	3,14*1,07	1,7				1,7			
А			6	кухня	3,42*3,05+(3,20+2,13)/2*0,94	12,9	12,9		12,9				
А			7	туалет	0,84*1,23	1,0	1,0		1,0				
А			8	ванная	1,67*1,68	2,8	2,8		2,8				
				<b>Итого по пом.</b>	<b>№ 114 (квартира)</b>	<b>64,1</b>	<b>60,3</b>	<b>33,8</b>	<b>26,5</b>	<b>3,8</b>			

1	2	3	4	5	6	7	8	9	10	11	12	13	14
А	17	115	1	коридор	3,44*4,43-1,82*2,85- 0,48*0,88	9,6	9,6		9,6		2,66		
А			2	ванная	1,68*1,69	2,8	2,8		2,8				
А			3	туалет	1,26*0,85	1,1	1,1		1,1				
А			4	кухня	3,42*3,06+(3,18+2,12) /2*0,93	12,9	12,9		12,9				
А			5	лоджия	1,05*3,13	1,7				1,7			
А			6	жилая	4,33*3,43	14,9	14,9	14,9					
А			7	жилая	3,42*5,54	18,9	18,9	18,9					
А			8	лоджия	3,24*1,08+(0,28+0,87) /2*1,13	2,1					2,1		
<b>Итого по пом. № 115 (квартира)</b>						<b>64,0</b>	<b>60,2</b>	<b>33,8</b>	<b>26,4</b>	<b>3,8</b>			
А	17	116	1	коридор	3,66*2,83-2,25*1,85- 1,0*0,50	5,7	5,7		5,7		2,66		
А			2	жилая	5,52*3,42	18,9	18,9	18,9					
А			3	лоджия	1,061*3,62-0,32*0,37	1,9				1,9			
А			4	кухня	2,82*2,94+(1,41+2,82) /2*0,8	10,0	10,0		10,0				
А			5	сан.узел	1,69*2,19-0,68*0,34	3,5	3,5		3,5				
<b>Итого по пом. № 116 (квартира)</b>						<b>40,0</b>	<b>38,1</b>	<b>18,9</b>	<b>19,2</b>	<b>1,9</b>			
А	17	117	1	коридор	2,81*3,65-2,23*1,84- 1,0*0,49	5,7	5,7		5,7		2,66		
А			2	сан.узел	2,19*1,69-0,35*0,68	3,5	3,5		3,5				
А			3	кухня	2,82*2,94+(1,42+2,82) /2*0,8	10,0	10,0		10,0				
А			4	лоджия	3,59*1,06-0,28*0,38	1,9				1,9			
А			5	жилая	3,42*5,52	18,9	18,9	18,9					
<b>Итого по пом. № 117 (квартира)</b>						<b>40,0</b>	<b>38,1</b>	<b>18,9</b>	<b>19,2</b>	<b>1,9</b>			
А	17	118	1	коридор	3,44*4,44-0,46*0,89- 2,89*1,81	9,6	9,6		9,6		2,66		
А			2	лоджия	3,18*1,08+(0,29+0,84) /2*1,13	2,1				2,1			
А			3	жилая	5,53*3,4	18,8	18,8	18,8					
А			4	жилая	3,4*4,34	14,8	14,8	14,8					
А			5	лоджия	3,14*1,07	1,7				1,7			
А			6	кухня	3,42*3,05+(3,18+2,12) /2*0,91	12,8	12,8		12,8				
А			7	туалет	0,85*1,26	1,1	1,1		1,1				
А			8	ванная	1,68*1,69	2,8	2,8		2,8				
<b>Итого по пом. № 118 (квартира)</b>						<b>63,7</b>	<b>59,9</b>	<b>33,6</b>	<b>26,3</b>	<b>3,8</b>			
А	2	119	1	коридор	3,44*4,43-1,8*2,86- 0,50*0,85	9,7	9,7		9,7		2,66		
А			2	ванная	1,68*1,69	2,8	2,8		2,8				
А			3	туалет	1,24*0,84	1,0	1,0		1,0				
А			4	кухня	3,44*3,04+(3,17+2,13) /2*0,9	12,8	12,8		12,8				
А			5	лоджия	1,09*3,14	1,7				1,7			
А			6	жилая	3,4*4,34	14,8	14,8	14,8					
А			7	жилая	3,41*5,53	18,9	18,9	18,9					
А			8	лоджия	3,25*1,09+(0,27+0,89) /2*1,11	2,1					2,1		
<b>Итого по пом. № 119 (квартира)</b>						<b>63,8</b>	<b>60,0</b>	<b>33,7</b>	<b>26,3</b>	<b>3,8</b>			
А	2	120	1	коридор	2,81*3,66-2,25*1,86- 1,01*0,45	5,6	5,6		5,6		2,66		
А			2	жилая	5,41*5,52	18,8	18,8	18,8					
А			3	лоджия	1,0*3,57-0,36*0,3	1,8				1,8			
А			4	кухня	2,82*2,91+2,55*0,68/2	9,1	9,1		9,1				
А			5	сан.узел	1,68*2,2-0,3*0,66	3,5	3,5		3,5				
<b>Итого по пом. № 120 (квартира)</b>						<b>38,8</b>	<b>37,0</b>	<b>18,8</b>	<b>18,2</b>	<b>1,8</b>			
А	2	121	1	коридор	2,84*3,62-2,24*1,85- 0,47*1,02	5,7	5,7		5,7		2,66		
А			2	сан.узел	1,67*2,18-0,67*0,3	3,4	3,4		3,4				
А			3	кухня	2,82*2,93+2,51*0,67/2	9,1	9,1		9,1				
А			4	лоджия	3,62*1,0-0,36*0,29	1,8				1,8			
А			5	жилая	5,55*3,42	19,0	19,0	19,0					
<b>Итого по пом. № 121 (квартира)</b>						<b>39,0</b>	<b>37,2</b>	<b>19,0</b>	<b>18,2</b>	<b>1,8</b>			
А	2	122	1	коридор	3,46*4,41-0,50*0,85- 2,87*1,82	9,6	9,6		9,6		2,66		
А			2	лоджия	3,17*1,10+(0,24+0,82) /2*1,11	2,1				2,1			
А			3	жилая	5,54*3,42	18,9	18,9	18,9					
А			4	жилая	3,43*4,34	14,9	14,9	14,9					
А			5	лоджия	3,14*1,08	1,7				1,7			
А			6	кухня	3,42*3,03+(3,18+2,13) /2*0,91	12,8	12,8		12,8				
А			7	туалет	0,84*1,24	1,0	1,0		1,0				
А			8	ванная	1,68*1,69	2,8	2,8		2,8				
<b>Итого по пом. № 122 (квартира)</b>						<b>63,8</b>	<b>60,0</b>	<b>33,8</b>	<b>26,2</b>	<b>3,8</b>			
А	3	123	1	коридор	3,42*4,44-1,81*2,85- 0,50*0,85	9,6	9,6		9,6		2,66		
А			2	ванная	1,68*1,69	2,8	2,8		2,8				



1	2	3	4	5	6	7	8	9	10	11	12	13	14
А	3	123	3	туалет	1.24*0.84		1,0	1,0		1,0			
А			4	кухня	3.43*3.03+(3.18+2.13) /2*0.97		13,0	13,0		13,0			
А			5	лоджия	1.09*3.14		1,7				1,7		
А			6	жилая	3.41*4.35		14,8	14,8	14,8				
А			7	жилая	3.42*5.52		18,9	18,9	18,9				
А			8	лоджия	3.25*1.09+(0.27+0.89) /2*1.11		2,1				2,1		
				<b>Итого по пом. № 123 (квартира)</b>			<b>63,9</b>	<b>60,1</b>	<b>33,7</b>	<b>26,4</b>	<b>3,8</b>		
А	3	124	1	коридор	2.85*3.63-2.26*1.85- 1.01*0.49		5,7	5,7		5,7		2,66	
А			2	жилая	3.44*5.5		18,9	18,9	18,9				
А			3	лоджия	1.0*3.57-0.36*0.3		1,8				1,8		
А			4	кухня	2.81*2.91+2.55*0.68/2		9,0	9,0		9,0			
А			5	сан.узел	1.68*2.2-0.3*0.66		3,5	3,5		3,5			
				<b>Итого по пом. № 124 (квартира)</b>			<b>38,9</b>	<b>37,1</b>	<b>18,9</b>	<b>18,2</b>	<b>1,8</b>		
А	3	125	1	коридор	2.81*3.64-2.24*1.86- 0.46*1.01		5,6	5,6		5,6		2,66	
А			2	сан.узел	1.67*2.18-0.67*0.3		3,4	3,4		3,4			
А			3	кухня	2.82*2.93+2.51*0.69/2		9,1	9,1		9,1			
А			4	лоджия	3.62*1.0-0.36*0.29		1,8				1,8		
А			5	жилая	5.53*3.42		18,9	18,9	18,9				
				<b>Итого по пом. № 125 (квартира)</b>			<b>38,8</b>	<b>37,0</b>	<b>18,9</b>	<b>18,1</b>	<b>1,8</b>		
А	3	126	1	коридор	3.45*4.43-0.50*0.85- 2.85*1.83		9,6	9,6		9,6		2,66	
А			2	лоджия	3.17*1.10+(0.24+0.82) /2*1.11		2,1				2,1		
А			3	жилая	5.53*3.42		18,9	18,9	18,9				
А			4	жилая	3.42*4.35		14,9	14,9	14,9				
А			5	лоджия	3.14*1.08		1,7				1,7		
А			6	кухня	3.41*3.03+(3.18+2.13) /2*0.93		12,8	12,8		12,8			
А			7	туалет	0.84*1.24		1,0	1,0		1,0			
А			8	ванная	1.68*1.69		2,8	2,8		2,8			
				<b>Итого по пом. № 126 (квартира)</b>			<b>63,8</b>	<b>60,0</b>	<b>33,8</b>	<b>26,2</b>	<b>3,8</b>		
А	4	127	1	коридор	3.45*4.42-1.83*2.83- 0.50*0.85		9,6	9,6		9,6		2,66	
А			2	ванная	1.68*1.69		2,8	2,8		2,8			
А			3	туалет	1.24*0.84		1,0	1,0		1,0			
А			4	кухня	3.41*3.03+(3.18+2.13) /2*0.95		12,9	12,9		12,9			
А			5	лоджия	1.09*3.14		1,7				1,7		
А			6	жилая	3.43*4.36		15,0	15,0	15,0				
А			7	жилая	3.43*5.51		18,9	18,9	18,9				
А			8	лоджия	3.25*1.09+(0.27+0.89) /2*1.11		2,1				2,1		
				<b>Итого по пом. № 127 (квартира)</b>			<b>64,0</b>	<b>60,2</b>	<b>33,9</b>	<b>26,3</b>	<b>3,8</b>		
А	4	128	1	коридор	2.82*3.64-2.25*1.84- 0.98*0.48		5,7	5,7		5,7		2,66	
А			2	жилая	3.41*5.51		18,8	18,8	18,8				
А			3	лоджия	1.0*3.57-0.36*0.3		1,8				1,8		
А			4	кухня	2.81*2.91+2.55*0.69/2		9,1	9,1		9,1			
А			5	сан.узел	1.68*2.2-0.3*0.66		3,5	3,5		3,5			
				<b>Итого по пом. № 128 (квартира)</b>			<b>38,9</b>	<b>37,1</b>	<b>18,8</b>	<b>18,3</b>	<b>1,8</b>		
А	4	129	1	коридор	2.85*3.66-2.23*1.85- 0.45*0.98		5,9	5,9		5,9		2,66	
А			2	сан.узел	1.67*2.18-0.67*0.3		3,4	3,4		3,4			
А			3	кухня	2.81*2.93+2.51*0.68/2		9,1	9,1		9,1			
А			4	лоджия	3.62*1.0-0.36*0.29		1,8				1,8		
А			5	жилая	5.53*3.43		19,0	19,0	19,0				
				<b>Итого по пом. № 129 (квартира)</b>			<b>39,2</b>	<b>37,4</b>	<b>19,0</b>	<b>18,4</b>	<b>1,8</b>		
А	4	130	1	коридор	3.47*4.43-0.50*0.85- 2.82*1.82		9,8	9,8		9,8		2,66	
А			2	лоджия	3.17*1.10+(0.24+0.82) /2*1.11		2,1				2,1		
А			3	жилая	5.56*3.44		19,1	19,1	19,1				
А			4	жилая	3.42*4.38		15,0	15,0	15,0				
А			5	лоджия	3.14*1.08		1,7				1,7		
А			6	кухня	3.43*3.03+(3.18+2.13) /2*0.93		12,9	12,9		12,9			
А			7	туалет	0.84*1.24		1,0	1,0		1,0			
А			8	ванная	1.68*1.69		2,8	2,8		2,8			
				<b>Итого по пом. № 130 (квартира)</b>			<b>64,4</b>	<b>60,6</b>	<b>34,1</b>	<b>26,5</b>	<b>3,8</b>		
А	5	131	1	коридор	3.45*4.42-1.83*2.83- 0.50*0.85		9,6	9,6		9,6		2,66	
А			2	ванная	1.68*1.69		2,8	2,8		2,8			
А			3	туалет	1.24*0.84		1,0	1,0		1,0			
А			4	кухня	3.41*3.03+(3.18+2.13) /2*0.95		12,9	12,9		12,9			
А			5	лоджия	1.09*3.14		1,7				1,7		

1	2	3	4	5	6	7	8	9	10	11	12	13	14
А	5	131	6	жилая	3,43*4,36	15,0	15,0	15,0					
А			7	жилая	3,43*5,51	18,9	18,9	18,9					
А			8	лоджия	3,25*1,09+(0,27+0,89) /2*1,11	2,1					2,1		
				<b>Итого по пом. № 131 (квартира)</b>		<b>64,0</b>	<b>60,2</b>	<b>33,9</b>	<b>26,3</b>	<b>3,8</b>			
А	5	132	1	коридор	2,82*3,64-2,25*1,84- 0,98*0,48	5,7	5,7		5,7		2,66		
А			2	жилая	3,41*5,51	18,8	18,8	18,8					
А			3	лоджия	1,0*3,57-0,36*0,3	1,8					1,8		
А			4	кухня	2,81*2,91+2,55*0,69/2	9,1	9,1		9,1				
А			5	сан.узел	1,68*2,2-0,3*0,66	3,5	3,5		3,5				
				<b>Итого по пом. № 132 (квартира)</b>		<b>38,9</b>	<b>37,1</b>	<b>18,8</b>	<b>18,3</b>	<b>1,8</b>			
А	5	133	1	коридор	2,85*3,66-2,23*1,85- 0,45*0,98	5,9	5,9		5,9		2,66		
А			2	сан.узел	1,67*2,18-0,67*0,3	3,4	3,4		3,4				
А			3	кухня	2,81*2,93+2,51*0,68/2	9,1	9,1		9,1				
А			4	лоджия	3,62*1,0-0,36*0,29	1,8					1,8		
А			5	жилая	5,53*3,43	19,0	19,0	19,0					
				<b>Итого по пом. № 133 (квартира)</b>		<b>39,2</b>	<b>37,4</b>	<b>19,0</b>	<b>18,4</b>	<b>1,8</b>			
А	5	134	1	коридор	3,47*4,43-0,50*0,85- 2,82*1,82	9,8	9,8		9,8		2,66		
А			2	лоджия	3,17*1,10+(0,24+0,82) /2*1,11	2,1					2,1		
А			3	жилая	5,56*3,44	19,1	19,1	19,1					
А			4	жилая	3,42*4,38	15,0	15,0	15,0					
А			5	лоджия	3,14*1,08	1,7					1,7		
А			6	кухня	3,43*3,03+(3,18+2,13) /2*0,93	12,9	12,9		12,9				
А			7	туалет	0,84*1,24	1,0	1,0		1,0				
А			8	ванная	1,68*1,69	2,8	2,8		2,8				
				<b>Итого по пом. № 134 (квартира)</b>		<b>64,4</b>	<b>60,6</b>	<b>34,1</b>	<b>26,5</b>	<b>3,8</b>			
А	6	135	1	коридор	3,45*4,42-1,83*2,83- 0,50*0,85	9,6	9,6		9,6		2,66		
А			2	ванная	1,68*1,69	2,8	2,8		2,8				
А			3	туалет	1,24*0,84	1,0	1,0		1,0				
А			4	кухня	3,41*3,03+(3,18+2,13) /2*0,95	12,9	12,9		12,9				
А			5	лоджия	1,09*3,14	1,7					1,7		
А			6	жилая	3,43*4,36	15,0	15,0	15,0					
А			7	жилая	3,43*5,51	18,9	18,9	18,9					
А			8	лоджия	3,25*1,09+(0,27+0,89) /2*1,11	2,1					2,1		
				<b>Итого по пом. № 135 (квартира)</b>		<b>64,0</b>	<b>60,2</b>	<b>33,9</b>	<b>26,3</b>	<b>3,8</b>			
А	6	136	1	коридор	2,82*3,64-2,25*1,84- 0,98*0,48	5,7	5,7		5,7		2,66		
А			2	жилая	3,41*5,51	18,8	18,8	18,8					
А			3	лоджия	1,0*3,57-0,36*0,3	1,8					1,8		
А			4	кухня	2,81*2,91+2,55*0,69/2	9,1	9,1		9,1				
А			5	сан.узел	1,68*2,2-0,3*0,66	3,5	3,5		3,5				
				<b>Итого по пом. № 136 (квартира)</b>		<b>38,9</b>	<b>37,1</b>	<b>18,8</b>	<b>18,3</b>	<b>1,8</b>			
А	6	137	1	коридор	2,85*3,66-2,23*1,85- 0,45*0,98	5,9	5,9		5,9		2,66		
А			2	сан.узел	1,67*2,18-0,67*0,3	3,4	3,4		3,4				
А			3	кухня	2,81*2,93+2,51*0,68/2	9,1	9,1		9,1				
А			4	лоджия	3,62*1,0-0,36*0,29	1,8					1,8		
А			5	жилая	5,53*3,43	19,0	19,0	19,0					
				<b>Итого по пом. № 137 (квартира)</b>		<b>39,2</b>	<b>37,4</b>	<b>19,0</b>	<b>18,4</b>	<b>1,8</b>			
А	6	138	1	коридор	3,47*4,43-0,50*0,85- 2,82*1,82	9,8	9,8		9,8		2,66		
А			2	лоджия	3,17*1,10+(0,24+0,82) /2*1,11	2,1					2,1		
А			3	жилая	5,56*3,44	19,1	19,1	19,1					
А			4	жилая	3,42*4,38	15,0	15,0	15,0					
А			5	лоджия	3,14*1,08	1,7					1,7		
А			6	кухня	3,43*3,03+(3,18+2,13) /2*0,93	12,9	12,9		12,9				
А			7	туалет	0,84*1,24	1,0	1,0		1,0				
А			8	ванная	1,68*1,69	2,8	2,8		2,8				
				<b>Итого по пом. № 138 (квартира)</b>		<b>64,4</b>	<b>60,6</b>	<b>34,1</b>	<b>26,5</b>	<b>3,8</b>			
А	7	139	1	коридор	3,45*4,42-1,83*2,83- 0,50*0,85	9,6	9,6		9,6		2,66		
А			2	ванная	1,68*1,69	2,8	2,8		2,8				
А			3	туалет	1,24*0,84	1,0	1,0		1,0				
А			4	кухня	3,41*3,03+(3,18+2,13) /2*0,95	12,9	12,9		12,9				
А			5	лоджия	1,09*3,14	1,7					1,7		
А			6	жилая	3,43*4,36	15,0	15,0	15,0					
А			7	жилая	3,43*5,51	18,9	18,9	18,9					
А			8	лоджия	3,25*1,09+(0,27+0,89) /2*1,11	2,1					2,1		

1	2	3	4	5	6	7	8	9	10	11	12	13	14
				<b>Итого по пом. № 139 (квартира)</b>		<b>64,0</b>	<b>60,2</b>	<b>33,9</b>	<b>26,3</b>	<b>3,8</b>			
A	7	140	1	коридор	2,82*3,64-2,25*1,84-0,98*0,48	5,7	5,7		5,7		2,66		
A			2	жилая	3,42*5,52	18,9	18,9	18,9					
A			3	лоджия	1,06*3,57-0,36*0,3	1,9				1,9			
A			4	кухня	2,82*2,92+2,58*0,75/2	9,2	9,2		9,2				
A			5	сан.узел	1,68*2,2-0,3*0,66	3,5	3,5		3,5				
				<b>Итого по пом. № 140 (квартира)</b>		<b>39,2</b>	<b>37,3</b>	<b>18,9</b>	<b>18,4</b>	<b>1,9</b>			
A	7	141	1	коридор	2,85*3,66-2,23*1,85-0,45*0,98	5,9	5,9		5,9		2,66		
A			2	сан.узел	1,67*2,18-0,67*0,3	3,4	3,4		3,4				
A			3	кухня	2,81*2,93+2,51*0,68/2	9,1	9,1		9,1				
A			4	лоджия	3,62*1,0-0,36*0,29	1,8				1,8			
A			5	жилая	5,53*3,43	19,0	19,0	19,0					
				<b>Итого по пом. № 141 (квартира)</b>		<b>39,2</b>	<b>37,4</b>	<b>19,0</b>	<b>18,4</b>	<b>1,8</b>			
A	7	142	1	коридор	3,47*4,43-0,50*0,85-2,82*1,82	9,8	9,8		9,8		2,66		
A			2	лоджия	3,17*1,10+(0,24+0,82)/2*1,11	2,1				2,1			
A			3	жилая	5,56*3,44	19,1	19,1	19,1					
A			4	жилая	3,42*4,38	15,0	15,0	15,0					
A			5	лоджия	3,14*1,08	1,7				1,7			
A			6	кухня	3,43*3,03+(3,18+2,13)/2*0,93	12,9	12,9		12,9				
A			7	туалет	0,84*1,24	1,0	1,0		1,0				
A			8	ванная	1,68*1,69	2,8	2,8		2,8				
				<b>Итого по пом. № 142 (квартира)</b>		<b>64,4</b>	<b>60,6</b>	<b>34,1</b>	<b>26,5</b>	<b>3,8</b>			
A	8	143	1	коридор	3,45*4,42-1,83*2,83-0,50*0,85	9,6	9,6		9,6		2,66		
A			2	ванная	1,68*1,69	2,8	2,8		2,8				
A			3	туалет	1,24*0,84	1,0	1,0		1,0				
A			4	кухня	3,41*3,03+(3,18+2,13)/2*0,93	12,9	12,9		12,9				
A			5	лоджия	1,09*3,14	1,7				1,7			
A			6	жилая	3,43*4,36	15,0	15,0	15,0					
A			7	жилая	3,43*5,51	18,9	18,9	18,9					
A			8	лоджия	3,25*1,09+(0,27+0,89)/2*1,11	2,1				2,1			
				<b>Итого по пом. № 143 (квартира)</b>		<b>64,0</b>	<b>60,2</b>	<b>33,9</b>	<b>26,3</b>	<b>3,8</b>			
A	8	144	1	коридор	2,82*3,64-2,25*1,84-0,98*0,48	5,7	5,7		5,7		2,66		
A			2	жилая	3,42*5,52	18,9	18,9	18,9					
A			3	лоджия	1,06*3,62-0,36*0,3	1,9				1,9			
A			4	кухня	2,82*2,92+2,82*0,69/2	9,2	9,2		9,2				
A			5	сан.узел	1,68*2,2-0,3*0,66	3,5	3,5		3,5				
				<b>Итого по пом. № 144 (квартира)</b>		<b>39,2</b>	<b>37,3</b>	<b>18,9</b>	<b>18,4</b>	<b>1,9</b>			
A	8	145	1	коридор	2,82*3,66-2,23*1,85-0,45*0,98	5,8	5,8		5,8		2,66		
A			2	сан.узел	1,69*2,19-0,67*0,3	3,5	3,5		3,5				
A			3	кухня	2,81*2,93+2,51*0,68/2	9,1	9,1		9,1				
A			4	лоджия	3,62*1,0-0,36*0,29	1,8				1,8			
A			5	жилая	5,53*3,43	19,0	19,0	19,0					
				<b>Итого по пом. № 145 (квартира)</b>		<b>39,2</b>	<b>37,4</b>	<b>19,0</b>	<b>18,4</b>	<b>1,8</b>			
A	8	146	1	коридор	3,47*4,43-0,50*0,85-2,82*1,82	9,8	9,8		9,8		2,66		
A			2	лоджия	3,17*1,10+(0,24+0,82)/2*1,11	2,1				2,1			
A			3	жилая	5,56*3,44	19,1	19,1	19,1					
A			4	жилая	3,42*4,38	15,0	15,0	15,0					
A			5	лоджия	3,14*1,08	1,7				1,7			
A			6	кухня	3,43*3,03+(3,18+2,13)/2*0,93	12,9	12,9		12,9				
A			7	туалет	0,84*1,24	1,0	1,0		1,0				
A			8	ванная	1,68*1,69	2,8	2,8		2,8				
				<b>Итого по пом. № 146 (квартира)</b>		<b>64,4</b>	<b>60,6</b>	<b>34,1</b>	<b>26,5</b>	<b>3,8</b>			
A	9	147	1	коридор	3,45*4,42-1,83*2,83-0,50*0,85	9,6	9,6		9,6		2,66		
A			2	ванная	1,68*1,69	2,8	2,8		2,8				
A			3	туалет	1,24*0,84	1,0	1,0		1,0				
A			4	кухня	3,41*3,03+(3,18+2,13)/2*0,93	12,9	12,9		12,9				
A			5	лоджия	1,09*3,14	1,7				1,7			
A			6	жилая	3,43*4,36	15,0	15,0	15,0					
A			7	жилая	3,43*5,51	18,9	18,9	18,9					
A			8	лоджия	3,25*1,09+(0,27+0,89)/2*1,11	2,1				2,1			
				<b>Итого по пом. № 147 (квартира)</b>		<b>64,0</b>	<b>60,2</b>	<b>33,9</b>	<b>26,3</b>	<b>3,8</b>			
A	9	148	1	коридор	2,82*3,64-2,25*1,84-0,98*0,48	5,7	5,7		5,7		2,66		
A			2	жилая	3,42*5,52	18,9	18,9	18,9					

1	2	3	4	5	6	7	8	9	10	11	12	13	14
A	9	148	3	лоджия	1.06*3.62-0.36*0.3	1,9				1,9	2,66		
A			4	кухня	2,82*2,92+2,82*0,69/2	9,2	9,2		9,2				
A			5	сан.узел	1.68*2.2-0.3*0.66	3,5	3,5		3,5				
				<b>Итого по пом. № 148 (квартира)</b>		<b>39,2</b>	<b>37,3</b>	<b>18,9</b>	<b>18,4</b>	<b>1,9</b>			
A	9	149	1	коридор	2,83*3,66-2,23*1,85-0,45*0,98	5,8	5,8		5,8		2,66		
A			2	сан.узел	1.69*2.19-0.67*0.3	3,5	3,5		3,5				
A			3	кухня	2,81*2,93+2,68*0,68/2	9,1	9,1		9,1				
A			4	лоджия	3.62*1.0-0.36*0.29	1,8				1,8			
A			5	жилая	5,53*3,43	19,0	19,0	19,0					
				<b>Итого по пом. № 149 (квартира)</b>		<b>39,2</b>	<b>37,4</b>	<b>19,0</b>	<b>18,4</b>	<b>1,8</b>			
A	9	150	1	коридор	3,47*4,43-0,50*0,85-2,82*1,82	9,8	9,8		9,8		2,66		
A			2	лоджия	3,17*1,10+(0,24+0,82)/2*1,11	2,1				2,1			
A			3	жилая	5,56*3,44	19,1	19,1	19,1					
A			4	жилая	3,42*4,38	15,0	15,0	15,0					
A			5	лоджия	3,14*1,08	1,7				1,7			
A			6	кухня	3,43*3,03+(3,18+2,13)/2*0,93	12,9	12,9		12,9				
A			7	туалет	0,84*1,24	1,0	1,0		1,0				
A			8	ванная	1,68*1,69	2,8	2,8		2,8				
				<b>Итого по пом. № 150 (квартира)</b>		<b>64,4</b>	<b>60,6</b>	<b>34,1</b>	<b>26,5</b>	<b>3,8</b>			
A	10	151	1	коридор	3,45*4,42-1,83*2,83-0,50*0,85	9,6	9,6		9,6		2,66		
A			2	ванная	1,68*1,69	2,8	2,8		2,8				
A			3	туалет	1,24*0,84	1,0	1,0		1,0				
A			4	кухня	3,41*3,03+(3,18+2,13)/2*0,93	12,9	12,9		12,9				
A			5	лоджия	1,09*3,14	1,7				1,7			
A			6	жилая	3,43*4,36	15,0	15,0	15,0					
A			7	жилая	3,43*5,51	18,9	18,9	18,9					
A			8	лоджия	3,25*1,09+(0,27+0,89)/2*1,11	2,1				2,1			
				<b>Итого по пом. № 151 (квартира)</b>		<b>64,0</b>	<b>60,2</b>	<b>33,9</b>	<b>26,3</b>	<b>3,8</b>			
A	10	152	1	коридор	2,82*3,64-2,25*1,84-0,98*0,48	5,7	5,7		5,7		2,66		
A			2	жилая	3,42*5,52	18,9	18,9	18,9					
A			3	лоджия	1,06*3,62-0,36*0,3	1,9				1,9			
A			4	кухня	2,82*2,92+2,82*0,69/2	9,2	9,2		9,2				
A			5	сан.узел	1.68*2.2-0.3*0.66	3,5	3,5		3,5				
				<b>Итого по пом. № 152 (квартира)</b>		<b>39,2</b>	<b>37,3</b>	<b>18,9</b>	<b>18,4</b>	<b>1,9</b>			
A	10	153	1	коридор	2,85*3,66-2,23*1,85-0,45*0,98	5,9	5,9		5,9		2,66		
A			2	сан.узел	1.67*2.18-0.67*0.3	3,4	3,4		3,4				
A			3	кухня	2,81*2,93+2,51*0,68/2	9,1	9,1		9,1				
A			4	лоджия	3.62*1.0-0.36*0.29	1,8				1,8			
A			5	жилая	5,53*3,43	19,0	19,0	19,0					
				<b>Итого по пом. № 153 (квартира)</b>		<b>39,2</b>	<b>37,4</b>	<b>19,0</b>	<b>18,4</b>	<b>1,8</b>			
A	10	154	1	коридор	3,47*4,43-0,50*0,85-2,82*1,82	9,8	9,8		9,8		2,66		
A			2	лоджия	3,17*1,10+(0,24+0,82)/2*1,11	2,1				2,1			
A			3	жилая	5,56*3,44	19,1	19,1	19,1					
A			4	жилая	3,42*4,38	15,0	15,0	15,0					
A			5	лоджия	3,14*1,08	1,7				1,7			
A			6	кухня	3,43*3,03+(3,18+2,13)/2*0,93	12,9	12,9		12,9				
A			7	туалет	0,84*1,24	1,0	1,0		1,0				
A			8	ванная	1,68*1,69	2,8	2,8		2,8				
				<b>Итого по пом. № 154 (квартира)</b>		<b>64,4</b>	<b>60,6</b>	<b>34,1</b>	<b>26,5</b>	<b>3,8</b>			
A	11	155	1	коридор	3,45*4,42-1,83*2,83-0,50*0,85	9,6	9,6		9,6		2,66		
A			2	ванная	1,68*1,69	2,8	2,8		2,8				
A			3	туалет	1,24*0,84	1,0	1,0		1,0				
A			4	кухня	3,41*3,03+(3,18+2,13)/2*0,93	12,9	12,9		12,9				
A			5	лоджия	1,09*3,14	1,7				1,7			
A			6	жилая	3,43*4,36	15,0	15,0	15,0					
A			7	жилая	3,43*5,51	18,9	18,9	18,9					
A			8	лоджия	3,25*1,09+(0,27+0,89)/2*1,11	2,1				2,1			
				<b>Итого по пом. № 155 (квартира)</b>		<b>64,0</b>	<b>60,2</b>	<b>33,9</b>	<b>26,3</b>	<b>3,8</b>			
A	11	156	1	коридор	2,82*3,64-2,25*1,84-0,98*0,48	5,7	5,7		5,7		2,66		
A			2	жилая	3,42*5,52	18,9	18,9	18,9					
A			3	лоджия	1,06*3,62-0,36*0,3	1,9				1,9			
A			4	кухня	2,82*2,92+2,82*0,69/2	9,2	9,2		9,2				
A			5	сан.узел	1.68*2.2-0.3*0.66	3,5	3,5		3,5				

1	2	3	4	5	6	7	8	9	10	11	12	13	14
				<b>Итого по пом. № 156 (квартира)</b>		<b>39,2</b>	<b>37,3</b>	<b>18,9</b>	<b>18,4</b>	<b>1,9</b>			
A	11	157	1	коридор	2,85*3,66-2,23*1,85-0,45*0,98	5,9	5,9		5,9		2,66		
A			2	сан.узел	1,67*2,18-0,67*0,3	3,4	3,4		3,4				
A			3	кухня	2,81*2,93+2,51*0,68/2	9,1	9,1		9,1				
A			4	лоджия	3,62*1,0-0,36*0,29	1,8					1,8		
A			5	жилая	5,53*3,43	19,0	19,0	19,0					
				<b>Итого по пом. № 157 (квартира)</b>		<b>39,2</b>	<b>37,4</b>	<b>19,0</b>	<b>18,4</b>	<b>1,8</b>			
A	11	158	1	коридор	3,47*4,43-0,50*0,85-2,82*1,82	9,8	9,8		9,8		2,66		
A			2	лоджия	3,17*1,10+(0,24+0,82)/2*1,11	2,1					2,1		
A			3	жилая	5,56*3,44	19,1	19,1	19,1					
A			4	жилая	3,42*4,38	15,0	15,0	15,0					
A			5	лоджия	3,14*1,08	1,7					1,7		
A			6	кухня	3,43*3,03+(3,18+2,13)/2*0,93	12,9	12,9		12,9				
A			7	туалет	0,84*1,24	1,0	1,0		1,0				
A			8	ванная	1,68*1,69	2,8	2,8		2,8				
				<b>Итого по пом. № 158 (квартира)</b>		<b>64,4</b>	<b>60,6</b>	<b>34,1</b>	<b>26,5</b>	<b>3,8</b>			
A	12	159	1	коридор	3,45*4,42-1,83*2,83-0,50*0,85	9,6	9,6		9,6		2,66		
A			2	ванная	1,68*1,69	2,8	2,8		2,8				
A			3	туалет	1,24*0,84	1,0	1,0		1,0				
A			4	кухня	3,41*3,03+(3,18+2,13)/2*0,95	12,9	12,9		12,9				
A			5	лоджия	1,09*3,14	1,7					1,7		
A			6	жилая	3,43*4,36	15,0	15,0	15,0					
A			7	жилая	3,43*5,51	18,9	18,9	18,9					
A			8	лоджия	3,25*1,09+(0,27+0,89)/2*1,11	2,1					2,1		
				<b>Итого по пом. № 159 (квартира)</b>		<b>64,0</b>	<b>60,2</b>	<b>33,9</b>	<b>26,3</b>	<b>3,8</b>			
A	12	160	1	коридор	2,82*3,64-2,25*1,84-0,98*0,48	5,7	5,7		5,7		2,66		
A			2	жилая	3,42*5,52	18,9	18,9	18,9					
A			3	лоджия	1,06*3,62-0,36*0,3	1,9					1,9		
A			4	кухня	2,81*2,92+2,82*0,69/2	9,2	9,2		9,2				
A			5	сан.узел	1,68*2,2-0,3*0,66	3,5	3,5		3,5				
				<b>Итого по пом. № 160 (квартира)</b>		<b>39,2</b>	<b>37,3</b>	<b>18,9</b>	<b>18,4</b>	<b>1,9</b>			
A	12	161	1	коридор	2,85*3,66-2,23*1,85-0,45*0,98	5,9	5,9		5,9		2,66		
A			2	сан.узел	1,67*2,18-0,67*0,3	3,4	3,4		3,4				
A			3	кухня	2,81*2,93+2,51*0,68/2	9,1	9,1		9,1				
A			4	лоджия	3,62*1,0-0,36*0,29	1,8					1,8		
A			5	жилая	5,53*3,43	19,0	19,0	19,0					
				<b>Итого по пом. № 161 (квартира)</b>		<b>39,2</b>	<b>37,4</b>	<b>19,0</b>	<b>18,4</b>	<b>1,8</b>			
A	12	162	1	коридор	3,47*4,43-0,50*0,85-2,82*1,82	9,8	9,8		9,8		2,66		
A			2	лоджия	3,17*1,10+(0,24+0,82)/2*1,11	2,1					2,1		
A			3	жилая	5,56*3,44	19,1	19,1	19,1					
A			4	жилая	3,42*4,38	15,0	15,0	15,0					
A			5	лоджия	3,14*1,08	1,7					1,7		
A			6	кухня	3,43*3,03+(3,18+2,13)/2*0,93	12,9	12,9		12,9				
A			7	туалет	0,84*1,24	1,0	1,0		1,0				
A			8	ванная	1,68*1,69	2,8	2,8		2,8				
				<b>Итого по пом. № 162 (квартира)</b>		<b>64,4</b>	<b>60,6</b>	<b>34,1</b>	<b>26,5</b>	<b>3,8</b>			
A	13	163	1	коридор	3,46*4,43-1,81*2,87-0,49*0,88	9,7	9,7		9,7		2,66		
A			2	ванная	1,68*1,69	2,8	2,8		2,8				
A			3	туалет	1,24*0,84	1,0	1,0		1,0				
A			4	кухня	3,42*3,04+(3,18+2,13)/2*0,9	12,8	12,8		12,8				
A			5	лоджия	1,09*3,14	1,7					1,7		
A			6	жилая	3,42*4,34	14,8	14,8	14,8					
A			7	жилая	3,42*5,53	18,9	18,9	18,9					
A			8	лоджия	3,25*1,09+(0,27+0,89)/2*1,11	2,1					2,1		
				<b>Итого по пом. № 163 (квартира)</b>		<b>63,8</b>	<b>60,0</b>	<b>33,7</b>	<b>26,3</b>	<b>3,8</b>			
A	13	164	1	коридор	2,85*3,66-2,24*1,84-1,01*0,50	5,8	5,8		5,8		2,66		
A			2	жилая	3,42*5,52	18,9	18,9	18,9					
A			3	лоджия	1,06*3,57-0,36*0,3	1,9					1,9		
A			4	кухня	2,82*2,92+(1,39+2,82)/2*0,8	9,9	9,9		9,9				
A			5	сан.узел	1,68*2,19-0,33*0,68	3,5	3,5		3,5				
				<b>Итого по пом. № 164 (квартира)</b>		<b>40,0</b>	<b>38,1</b>	<b>18,9</b>	<b>19,2</b>	<b>1,9</b>			
A	13	165	1	коридор	2,82*3,66-2,24*1,85-0,47*1,02	5,7	5,7		5,7		2,66		

1	2	3	4	5	6	7	8	9	10	11	12	13	14
A	13	165	2	сан.узел	1,68*2,19-0,68*0,32	3,5	3,5		3,5		2,66		
A			3	кухня	2,83*2,94+(1,4+2,77) /2*0,8	10,0	10,0		10,0				
A			4	лоджия	3,62*1,06-0,36*0,29	1,9				1,9			
A			5	жилая	5,52*3,42	18,9	18,9	18,9					
				<b>Итого по пом. № 165 (квартира)</b>		<b>40,0</b>	<b>38,1</b>	<b>18,9</b>	<b>19,2</b>	<b>1,9</b>			
A	13	166	1	коридор	3,44*4,42-0,47*0,88- 2,84*1,81	9,7	9,7		9,7		2,66		
A			2	лоджия	3,17*1,10+(0,24+0,82) /2*1,11	2,1				2,1			
A			3	жилая	5,53*3,42	18,9	18,9	18,9					
A			4	жилая	3,42*4,34	14,8	14,8	14,8					
A			5	лоджия	3,14*1,08	1,7				1,7			
A			6	кухня	3,45*3,04+(3,20+2,13) /2*0,93	13,0	13,0		13,0				
A			7	туалет	0,84*1,25	1,1	1,1		1,1				
A			8	ванная	1,68*1,69	2,8	2,8		2,8				
				<b>Итого по пом. № 166 (квартира)</b>		<b>64,1</b>	<b>60,3</b>	<b>33,7</b>	<b>26,6</b>	<b>3,8</b>			
A	14	167	1	коридор	3,43*4,46-1,83*2,85- 0,79*0,88	9,4	9,4		9,4		2,66		
A			2	ванная	1,68*1,69	2,8	2,8		2,8				
A			3	туалет	1,24*0,84	1,0	1,0		1,0				
A			4	кухня	3,43*3,04+(3,18+2,13) /2*0,93	12,9	12,9		12,9				
A			5	лоджия	1,09*3,14	1,7				1,7			
A			6	жилая	3,43*4,33	14,9	14,9	14,9					
A			7	жилая	3,41*5,55	18,9	18,9	18,9					
A			8	лоджия	3,25*1,09+(0,27+0,89) /2*1,11	2,1				2,1			
				<b>Итого по пом. № 167 (квартира)</b>		<b>63,7</b>	<b>59,9</b>	<b>33,8</b>	<b>26,1</b>	<b>3,8</b>			
A	14	168	1	коридор	2,85*3,67-2,27*1,88- 1,02*0,46	5,7	5,7		5,7		2,66		
A			2	жилая	3,41*5,53	18,9	18,9	18,9					
A			3	лоджия	1,06*3,62-0,36*0,3	1,9				1,9			
A			4	кухня	2,83*2,94+(1,42+2,83) /2*0,8	10,0	10,0		10,0				
A			5	сан.узел	1,68*2,19-0,33*0,68	3,5	3,5		3,5				
				<b>Итого по пом. № 168 (квартира)</b>		<b>40,0</b>	<b>38,1</b>	<b>18,9</b>	<b>19,2</b>	<b>1,9</b>			
A	14	169	1	коридор	2,82*3,66-2,25*1,87- 0,46*1,0	5,7	5,7		5,7		2,66		
A			2	сан.узел	1,68*2,19-0,68*0,32	3,5	3,5		3,5				
A			3	кухня	2,82*2,94+(1,42+2,82) /2*0,8	10,0	10,0		10,0				
A			4	лоджия	3,62*1,0-0,36*0,29	1,8				1,8			
A			5	жилая	5,51*3,44	19,0	19,0	19,0					
				<b>Итого по пом. № 169 (квартира)</b>		<b>40,0</b>	<b>38,2</b>	<b>19,0</b>	<b>19,2</b>	<b>1,8</b>			
A	14	170	1	коридор	3,46*4,44-0,47*0,88- 2,84*1,85	9,7	9,7		9,7		2,66		
A			2	лоджия	3,17*1,10+(0,24+0,82) /2*1,11	2,1				2,1			
A			3	жилая	5,54*3,39	18,8	18,8	18,8					
A			4	жилая	3,42*4,34	14,8	14,8	14,8					
A			5	лоджия	3,14*1,08	1,7				1,7			
A			6	кухня	3,41*3,04+(3,20+2,13) /2*0,93	12,8	12,8		12,8				
A			7	туалет	0,84*1,25	1,1	1,1		1,1				
A			8	ванная	1,68*1,69	2,8	2,8		2,8				
				<b>Итого по пом. № 170 (квартира)</b>		<b>63,8</b>	<b>60,0</b>	<b>33,6</b>	<b>26,4</b>	<b>3,8</b>			
A	15	171	1	коридор	3,43*4,46-1,83*2,85- 0,79*0,88	9,4	9,4		9,4		2,66		
A			2	ванная	1,68*1,69	2,8	2,8		2,8				
A			3	туалет	1,24*0,84	1,0	1,0		1,0				
A			4	кухня	3,43*3,04+(3,18+2,13) /2*0,93	12,9	12,9		12,9				
A			5	лоджия	1,09*3,14	1,7				1,7			
A			6	жилая	3,43*4,3	14,7	14,7	14,7					
A			7	жилая	3,41*5,55	18,9	18,9	18,9					
A			8	лоджия	3,25*1,09+(0,27+0,89) /2*1,11	2,1				2,1			
				<b>Итого по пом. № 171 (квартира)</b>		<b>63,5</b>	<b>59,7</b>	<b>33,6</b>	<b>26,1</b>	<b>3,8</b>			
A	15	172	1	коридор	2,85*3,67-2,27*1,88- 1,02*0,46	5,7	5,7		5,7		2,66		
A			2	жилая	3,41*5,53	18,9	18,9	18,9					
A			3	лоджия	1,06*3,62-0,36*0,3	1,9				1,9			
A			4	кухня	2,82*2,94+(1,42+2,82) /2*0,8	10,0	10,0		10,0				
A			5	сан.узел	1,68*2,19-0,33*0,68	3,5	3,5		3,5				
				<b>Итого по пом. № 172 (квартира)</b>		<b>40,0</b>	<b>38,1</b>	<b>18,9</b>	<b>19,2</b>	<b>1,9</b>			
A	15	173	1	коридор	2,82*3,66-2,25*1,87- 0,46*1,0	5,7	5,7		5,7		2,66		
A			2	сан.узел	1,68*2,19-0,68*0,32	3,5	3,5		3,5				

1	2	3	4	5	6	7	8	9	10	11	12	13	14
A	15	173	3	кухня	2,82*2,94+(1,42+2,82) /2*0,8	10,0	10,0		10,0		2,66		
A			4	лоджия	3,62*1,0-0,36*0,29	1,8				1,8			
A			5	жилая	5,51*3,44	19,0	19,0	19,0					
				<b>Итого по пом.</b>	<b>№ 173 (квартира)</b>	<b>40,0</b>	<b>38,2</b>	<b>19,0</b>	<b>19,2</b>	<b>1,8</b>			
A	15	174	1	коридор	3,46*4,44-0,47*0,88- 2,84*1,85	9,7	9,7		9,7		2,66		
A			2	лоджия	3,17*1,10+(0,24+0,82) /2*1,11	2,1				2,1			
A			3	жилая	5,54*3,39	18,8	18,8	18,8					
A			4	жилая	3,42*4,34	14,8	14,8	14,8					
A			5	лоджия	3,14*1,08	1,7				1,7			
A			6	кухня	3,41*3,04+(3,20+2,13) /2*0,93	12,8	12,8		12,8				
A			7	туалет	0,84*1,25	1,1	1,1		1,1				
A			8	ванная	1,68*1,69	2,8	2,8		2,8				
				<b>Итого по пом.</b>	<b>№ 174 (квартира)</b>	<b>63,8</b>	<b>60,0</b>	<b>33,6</b>	<b>26,4</b>	<b>3,8</b>			
A	16	175	1	коридор	3,43*4,46-1,83*2,85- 0,49*0,88	9,7	9,7		9,7		2,66		
A			2	ванная	1,68*1,69	2,8	2,8		2,8				
A			3	туалет	1,24*0,84	1,0	1,0		1,0				
A			4	кухня	3,43*3,04+(3,18+2,13) /2*0,93	12,9	12,9		12,9				
A			5	лоджия	1,09*3,14	1,7				1,7			
A			6	жилая	3,43*4,3	14,7	14,7	14,7					
A			7	жилая	3,41*5,55	18,9	18,9	18,9					
A			8	лоджия	3,25*1,09+(0,27+0,89) /2*1,11	2,1				2,1			
				<b>Итого по пом.</b>	<b>№ 175 (квартира)</b>	<b>63,8</b>	<b>60,0</b>	<b>33,6</b>	<b>26,4</b>	<b>3,8</b>			
A	16	176	1	коридор	2,85*3,67-2,27*1,88- 1,02*0,46	5,7	5,7		5,7		2,66		
A			2	жилая	3,41*5,53	18,9	18,9	18,9					
A			3	лоджия	1,06*3,62-0,36*0,3	1,9				1,9			
A			4	кухня	2,82*2,94+(1,42+2,82) /2*0,8	10,0	10,0		10,0				
A			5	сан.узел	1,68*2,19-0,33*0,68	3,5	3,5		3,5				
				<b>Итого по пом.</b>	<b>№ 176 (квартира)</b>	<b>40,0</b>	<b>38,1</b>	<b>18,9</b>	<b>19,2</b>	<b>1,9</b>			
A	16	177	1	коридор	2,82*3,66-2,25*1,87- 0,46*1,0	5,7	5,7		5,7		2,66		
A			2	сан.узел	1,68*2,19-0,68*0,32	3,5	3,5		3,5				
A			3	кухня	2,82*2,94+(1,42+2,82) /2*0,8	10,0	10,0		10,0				
A			4	лоджия	3,62*1,0-0,36*0,29	1,8				1,8			
A			5	жилая	5,51*3,44	19,0	19,0	19,0					
				<b>Итого по пом.</b>	<b>№ 177 (квартира)</b>	<b>40,0</b>	<b>38,2</b>	<b>19,0</b>	<b>19,2</b>	<b>1,8</b>			
A	16	178	1	коридор	3,46*4,44-0,47*0,88- 2,84*1,85	9,7	9,7		9,7		2,66		
A			2	лоджия	3,17*1,10+(0,24+0,82) /2*1,11	2,1				2,1			
A			3	жилая	5,54*3,39	18,8	18,8	18,8					
A			4	жилая	3,42*4,34	14,8	14,8	14,8					
A			5	лоджия	3,14*1,08	1,7				1,7			
A			6	кухня	3,41*3,04+(3,20+2,13) /2*0,93	12,8	12,8		12,8				
A			7	туалет	0,84*1,25	1,1	1,1		1,1				
A			8	ванная	1,68*1,69	2,8	2,8		2,8				
				<b>Итого по пом.</b>	<b>№ 178 (квартира)</b>	<b>63,8</b>	<b>60,0</b>	<b>33,6</b>	<b>26,4</b>	<b>3,8</b>			
A	17	179	1	коридор	3,45*4,44-1,82*2,86- 0,48*0,86	9,7	9,7		9,7		2,66		
A			2	ванная	1,7*1,68	2,9	2,9		2,9				
A			3	туалет	1,25*0,85	1,1	1,1		1,1				
A			4	кухня	3,42*3,02+(3,19+2,12) /2*0,93	12,8	12,8		12,8				
A			5	лоджия	1,09*3,14	1,7				1,7			
A			6	жилая	3,43*4,35	14,9	14,9	14,9					
A			7	жилая	3,43*5,55	19,0	19,0	19,0					
A			8	лоджия	3,25*1,09+(0,27+0,89) /2*1,11	2,1				2,1			
				<b>Итого по пом.</b>	<b>№ 179 (квартира)</b>	<b>64,2</b>	<b>60,4</b>	<b>33,9</b>	<b>26,5</b>	<b>3,8</b>			
A	17	180	1	коридор	2,83*3,66-2,26*1,85- 1,02*0,48	5,7	5,7		5,7		2,66		
A			2	жилая	3,42*5,52	18,9	18,9	18,9					
A			3	лоджия	1,06*3,62-0,36*0,3	1,9				1,9			
A			4	кухня	2,82*2,94+(1,44+2,82) /2*0,8	10,0	10,0		10,0				
A			5	сан.узел	1,69*2,19-0,34*0,67	3,5	3,5		3,5				
				<b>Итого по пом.</b>	<b>№ 180 (квартира)</b>	<b>40,0</b>	<b>38,1</b>	<b>18,9</b>	<b>19,2</b>	<b>1,9</b>			
A	17	181	1	коридор	2,82*3,66-2,25*1,86- 0,46*1,0	5,7	5,7		5,7		2,66		
A			2	сан.узел	2,19*1,69-0,33*0,67	3,5	3,5		3,5				
A			3	кухня	2,82*2,94+(1,44+2,82) /2*0,8	10,0	10,0		10,0				

1	2	3	4	5	6	7	8	9	10	11	12	13	14
A	17	181	4	лоджия	3.62*1.06-0.36*0.29	1,9				1,9	2,66		
A			5	жилая	5.53*3.41	18,9	18,9	18,9					
				<b>Итого по пом. № 181 (квартира)</b>		<b>40,0</b>	<b>38,1</b>	<b>18,9</b>	<b>19,2</b>	<b>1,9</b>			
A	17	182	1	коридор	3,48*4,45-0,47*0,88-2,86*1,84	9,8	9,8		9,8		2,66		
A			2	лоджия	3,17*1,10+(0,24+0,82)/2*1,11	2,1				2,1			
A			3	жилая	5.56*3.42	19,0	19,0	19,0					
A			4	жилая	3.42*4.33	14,8	14,8	14,8					
A			5	лоджия	3.14*1.08	1,7				1,7			
A			6	кухня	3,43*3,05+(3,17+2,11)/2*0,92	12,9	12,9		12,9				
A			7	туалет	0.85*1.25	1,1	1,1		1,1				
A			8	ванная	1.7*1.68	2,9	2,9		2,9				
				<b>Итого по пом. № 182 (квартира)</b>		<b>64,3</b>	<b>60,5</b>	<b>33,8</b>	<b>26,7</b>	<b>3,8</b>			
A	2	183	1	коридор	3,47*4,44-1,83*2,88-0,49*0,88	9,7	9,7		9,7		2,66		
A			2	ванная	1.68*1.69	2,8	2,8		2,8				
A			3	туалет	1.24*0.84	1,0	1,0		1,0				
A			4	кухня	3,43*3,04+(3,16+2,13)/2*0,91	12,8	12,8		12,8				
A			5	лоджия	1.08*3.11	1,7				1,7			
A			6	жилая	3.4*4.36	14,8	14,8	14,8					
A			7	жилая	3.39*5.51	18,7	18,7	18,7					
A			8	лоджия	3,24*1,10+(0,27+0,89)/2*1,13	2,1				2,1			
				<b>Итого по пом. № 183 (квартира)</b>		<b>63,6</b>	<b>59,8</b>	<b>33,5</b>	<b>26,3</b>	<b>3,8</b>			
A	2	184	1	коридор	2,85*3,66-2,25*1,88-1,03*0,49	5,7	5,7		5,7		2,66		
A			2	жилая	3.45*5.54	19,1	19,1	19,1					
A			3	лоджия	1,02*3,58-0,37*0,29	1,8				1,8			
A			4	кухня	2,87*2,83+2,55*0,72/2	9,0	9,0		9,0				
A			5	сан.узел	1,68*2,18-0,3*0,67	3,5	3,5		3,5				
				<b>Итого по пом. № 184 (квартира)</b>		<b>39,1</b>	<b>37,3</b>	<b>19,1</b>	<b>18,2</b>	<b>1,8</b>			
A	2	185	1	коридор	2,82*3,64-2,25*1,87-0,48*1,01	5,6	5,6		5,6		2,66		
A			2	сан.узел	1,68*2,19-0,67*0,3	3,5	3,5		3,5				
A			3	кухня	2,80*2,89+2,5*0,72/2	9,0	9,0		9,0				
A			4	лоджия	3,59*0,99-0,37*0,28	1,8				1,8			
A			5	жилая	5,52*3,42	18,9	18,9	18,9					
				<b>Итого по пом. № 185 (квартира)</b>		<b>38,8</b>	<b>37,0</b>	<b>18,9</b>	<b>18,1</b>	<b>1,8</b>			
A	2	186	1	коридор	3,45*4,43-0,53*0,85-2,81*1,8	9,8	9,8		9,8		2,66		
A			2	лоджия	3,13*1,09+(0,28+0,84)/2*1,13	2,0				2,0			
A			3	жилая	3,42*2,79+2,54*0,74/2+0,32*2,61+2,35*3,22	18,9	18,9	18,9					
A			4	жилая	3.21*4.24	13,6	13,6	13,6					
A			5	балкон	(1.55+3.08)/2*1.98	1,4				1,4			
A			6	кухня	3,45*3,02+(3,16+2,12)/2*0,94	12,9	12,9		12,9				
A			7	туалет	0.84*1.23	1,0	1,0		1,0				
A			8	ванная	1.68*1.69	2,8	2,8		2,8				
				<b>Итого по пом. № 186 (квартира)</b>		<b>62,4</b>	<b>59,0</b>	<b>32,5</b>	<b>26,5</b>	<b>3,4</b>			
A	3	187	1	коридор	3,43*4,42-1,81*2,84-0,49*0,88	9,6	9,6		9,6		2,66		
A			2	ванная	1.68*1.69	2,8	2,8		2,8				
A			3	туалет	1.24*0.84	1,0	1,0		1,0				
A			4	кухня	3,43*3,03+(3,16+2,13)/2*0,93	12,9	12,9		12,9				
A			5	лоджия	1.08*3.11	1,7				1,7			
A			6	жилая	3.45*4.34	15,0	15,0	15,0					
A			7	жилая	3.41*5.54	18,9	18,9	18,9					
A			8	лоджия	3,24*1,10+(0,27+0,89)/2*1,13	2,1				2,1			
				<b>Итого по пом. № 187 (квартира)</b>		<b>64,0</b>	<b>60,2</b>	<b>33,9</b>	<b>26,3</b>	<b>3,8</b>			
A	3	188	1	коридор	2,85*3,65-2,28*1,85-1,01*0,48	5,7	5,7		5,7		2,66		
A			2	жилая	3.42*5.52	18,9	18,9	18,9					
A			3	лоджия	1,02*3,58-0,37*0,29	1,8				1,8			
A			4	кухня	2,82*2,87+2,55*0,73/2	9,0	9,0		9,0				
A			5	сан.узел	1,68*2,18-0,3*0,67	3,5	3,5		3,5				
				<b>Итого по пом. № 188 (квартира)</b>		<b>38,9</b>	<b>37,1</b>	<b>18,9</b>	<b>18,2</b>	<b>1,8</b>			
A	3	189	1	коридор	2,82*3,66-2,25*1,86-0,49*1,01	5,6	5,6		5,6		2,66		
A			2	сан.узел	1,68*2,19-0,67*0,3	3,5	3,5		3,5				
A			3	кухня	2,80*2,89+2,5*0,72/2	9,0	9,0		9,0				
A			4	лоджия	3,59*0,99-0,37*0,28	1,8				1,8			
A			5	жилая	5.53*3.42	18,9	18,9	18,9					
				<b>Итого по пом. № 189 (квартира)</b>		<b>38,8</b>	<b>37,0</b>	<b>18,9</b>	<b>18,1</b>	<b>1,8</b>			



1	2	3	4	5	6	7	8	9	10	11	12	13	14
A	3	190	1	коридор	3,46*4,45-0,53*0,85- 2,83*1,84	9,7	9,7		9,7		2,66		
A			2	лоджия	3,13*1,09+(0,28+0,84) /2*1,13	2,0				2,0			
A			3	жилая	3,42*2,78+2,54*0,75/2+0, 32*2,61+2,35*3,22	18,9	18,9	18,9					
A			4	жилая	3,2*4,25	13,6	13,6	13,6					
A			5	балкон	(1,55+3,08)/2*1,98	1,4				1,4			
A			6	кухня	3,43*3,02+(3,16+2,13) /2*0,96	12,9	12,9		12,9				
A			7	туалет	0,84*1,23	1,0	1,0		1,0				
A			8	ванная	1,68*1,69	2,8	2,8		2,8				
				<b>Итого по пом. № 190 (квартира)</b>		<b>62,3</b>	<b>58,9</b>	<b>32,5</b>	<b>26,4</b>	<b>3,4</b>			
A	4	191	1	коридор	3,43*4,41-1,84*2,83- 0,49*0,88	9,5	9,5		9,5		2,66		
A			2	ванная	1,68*1,69	2,8	2,8		2,8				
A			3	туалет	1,24*0,84	1,0	1,0		1,0				
A			4	кухня	3,42*3,03+(3,16+2,13) /2*0,93	12,8	12,8		12,8				
A			5	лоджия	1,08*3,11	1,7				1,7			
A			6	жилая	3,43*4,35	14,9	14,9	14,9					
A			7	жилая	3,4*5,52	18,8	18,8	18,8					
A			8	лоджия	3,24*1,10+(0,27+0,89) /2*1,13	2,1				2,1			
				<b>Итого по пом. № 191 (квартира)</b>		<b>63,6</b>	<b>59,8</b>	<b>33,7</b>	<b>26,1</b>	<b>3,8</b>			
A	4	192	1	коридор	2,83*3,68-2,25*1,84- 1,0*0,47	5,8	5,8		5,8		2,66		
A			2	жилая	3,41*5,51	18,8	18,8	18,8					
A			3	лоджия	1,02*3,58-0,37*0,29	1,8				1,8			
A			4	кухня	2,82*2,87+2,55*0,74/2	9,0	9,0		9,0				
A			5	сан.узел	1,68*2,18-0,3*0,67	3,5	3,5		3,5				
				<b>Итого по пом. № 192 (квартира)</b>		<b>38,9</b>	<b>37,1</b>	<b>18,8</b>	<b>18,3</b>	<b>1,8</b>			
A	4	193	1	коридор	2,83*3,67-2,24*1,85- 0,45*1,0	5,8	5,8		5,8		2,66		
A			2	сан.узел	1,68*2,19-0,67*0,3	3,5	3,5		3,5				
A			3	кухня	2,82*2,89+2,5*0,73/2	9,1	9,1		9,1				
A			4	лоджия	3,59*0,99-0,37*0,28	1,8				1,8			
A			5	жилая	5,52*3,42	18,9	18,9	18,9					
				<b>Итого по пом. № 193 (квартира)</b>		<b>39,1</b>	<b>37,3</b>	<b>18,9</b>	<b>18,4</b>	<b>1,8</b>			
A	4	194	1	коридор	3,44*4,42-0,53*0,85- 2,83*1,8	9,7	9,7		9,7		2,66		
A			2	лоджия	3,13*1,09+(0,28+0,84) /2*1,13	2,0				2,0			
A			3	жилая	3,42*2,77+2,54*0,74/2+0, 32*2,61+2,34*3,24	18,8	18,8	18,8					
A			4	жилая	3,2*4,24	13,6	13,6	13,6					
A			5	балкон	(1,55+3,08)/2*1,98	1,4				1,4			
A			6	кухня	3,44*3,02+(3,16+2,12) /2*0,96	12,9	12,9		12,9				
A			7	туалет	0,84*1,23	1,0	1,0		1,0				
A			8	ванная	1,68*1,69	2,8	2,8		2,8				
				<b>Итого по пом. № 194 (квартира)</b>		<b>62,2</b>	<b>58,8</b>	<b>32,4</b>	<b>26,4</b>	<b>3,4</b>			
A	5	195	1	коридор	3,43*4,41-1,84*2,83- 0,49*0,88	9,5	9,5		9,5		2,66		
A			2	ванная	1,68*1,69	2,8	2,8		2,8				
A			3	туалет	1,24*0,84	1,0	1,0		1,0				
A			4	кухня	3,42*3,03+(3,16+2,13) /2*0,93	12,8	12,8		12,8				
A			5	лоджия	1,08*3,11	1,7				1,7			
A			6	жилая	3,43*4,35	14,9	14,9	14,9					
A			7	жилая	3,4*5,52	18,8	18,8	18,8					
A			8	лоджия	3,24*1,10+(0,27+0,89) /2*1,13	2,1				2,1			
				<b>Итого по пом. № 195 (квартира)</b>		<b>63,6</b>	<b>59,8</b>	<b>33,7</b>	<b>26,1</b>	<b>3,8</b>			
A	5	196	1	коридор	2,83*3,68-2,25*1,84- 1,0*0,47	5,8	5,8		5,8		2,66		
A			2	жилая	3,41*5,51	18,8	18,8	18,8					
A			3	лоджия	1,02*3,58-0,37*0,29	1,8				1,8			
A			4	кухня	2,82*2,87+2,55*0,74/2	9,0	9,0		9,0				
A			5	сан.узел	1,68*2,18-0,3*0,67	3,5	3,5		3,5				
				<b>Итого по пом. № 196 (квартира)</b>		<b>38,9</b>	<b>37,1</b>	<b>18,8</b>	<b>18,3</b>	<b>1,8</b>			
A	5	197	1	коридор	2,83*3,67-2,24*1,85- 0,45*1,0	5,8	5,8		5,8		2,66		
A			2	сан.узел	1,68*2,19-0,67*0,3	3,5	3,5		3,5				
A			3	кухня	2,82*2,89+2,5*0,73/2	9,1	9,1		9,1				
A			4	лоджия	3,59*0,99-0,37*0,28	1,8				1,8			
A			5	жилая	5,52*3,42	18,9	18,9	18,9					
				<b>Итого по пом. № 197 (квартира)</b>		<b>39,1</b>	<b>37,3</b>	<b>18,9</b>	<b>18,4</b>	<b>1,8</b>			
A	5	198	1	коридор	3,44*4,42-0,53*0,85- 2,83*1,8	9,7	9,7		9,7		2,66		

1	2	3	4	5	6	7	8	9	10	11	12	13	14
A	5	198	2	лоджия	3,13*1,09+(0,28+0,84) /2*1,13	2,0				2,0			
A			3	жилая	3,42*2,77+2,54*0,74/2+0,32*2,61+2,34*3,24	18,8	18,8	18,8					
A			4	жилая	3,2*4,24	13,6	13,6	13,6					
A			5	балкон	(1,55+3,08)/2*1,98	1,4				1,4			
A			6	кухня	3,44*3,02+(3,16+2,12) /2*0,96	12,9	12,9		12,9				
A			7	туалет	0,84*1,23	1,0	1,0			1,0			
A			8	ванная	1,68*1,69	2,8	2,8			2,8			
				<b>Итого по пом. № 198 (квартира)</b>		<b>62,2</b>	<b>58,8</b>	<b>32,4</b>	<b>26,4</b>	<b>3,4</b>			
A	6	199	1	коридор	3,43*4,41-1,84*2,83- 0,49*0,88	9,5	9,5		9,5		2,66		
A			2	ванная	1,68*1,69	2,8	2,8			2,8			
A			3	туалет	1,24*0,84	1,0	1,0			1,0			
A			4	кухня	3,42*3,03+(3,16+2,13) /2*0,93	12,8	12,8		12,8				
A			5	лоджия	1,08*3,11	1,7				1,7			
A			6	жилая	3,43*4,35	14,9	14,9	14,9					
A			7	жилая	3,4*5,52	18,8	18,8	18,8					
A			8	лоджия	3,24*1,10+(0,27+0,89) /2*1,13	2,1				2,1			
				<b>Итого по пом. № 199 (квартира)</b>		<b>63,6</b>	<b>59,8</b>	<b>33,7</b>	<b>26,1</b>	<b>3,8</b>			
A	6	200	1	коридор	2,83*3,68-2,25*1,84- 1,0*0,47	5,8	5,8		5,8		2,66		
A			2	жилая	3,41*5,51	18,8	18,8	18,8					
A			3	лоджия	1,02*3,58-0,37*0,29	1,8				1,8			
A			4	кухня	2,82*2,87+2,55*0,74/2	9,0	9,0		9,0				
A			5	сан.узел	1,68*2,18-0,3*0,67	3,5	3,5		3,5				
				<b>Итого по пом. № 200 (квартира)</b>		<b>38,9</b>	<b>37,1</b>	<b>18,8</b>	<b>18,3</b>	<b>1,8</b>			
A	6	201	1	коридор	2,83*3,67-2,24*1,85- 0,45*1,0	5,8	5,8		5,8		2,66		
A			2	сан.узел	1,68*2,19-0,67*0,3	3,5	3,5		3,5				
A			3	кухня	2,82*2,89+2,5*0,73/2	9,1	9,1		9,1				
A			4	лоджия	3,59*0,99-0,37*0,28	1,8				1,8			
A			5	жилая	5,52*3,42	18,9	18,9	18,9					
				<b>Итого по пом. № 201 (квартира)</b>		<b>39,1</b>	<b>37,3</b>	<b>18,9</b>	<b>18,4</b>	<b>1,8</b>			
A	6	202	1	коридор	3,44*4,42-0,53*0,85- 2,83*1,8	9,7	9,7		9,7		2,66		
A			2	лоджия	3,13*1,09+(0,28+0,84) /2*1,13	2,0				2,0			
A			3	жилая	3,42*2,77+2,54*0,74/2+0,32*2,61+2,34*3,24	18,8	18,8	18,8					
A			4	жилая	3,2*4,24	13,6	13,6	13,6					
A			5	балкон	(1,55+3,08)/2*1,98	1,4				1,4			
A			6	кухня	3,44*3,02+(3,16+2,12) /2*0,96	12,9	12,9		12,9				
A			7	туалет	0,84*1,23	1,0	1,0			1,0			
A			8	ванная	1,68*1,69	2,8	2,8			2,8			
				<b>Итого по пом. № 202 (квартира)</b>		<b>62,2</b>	<b>58,8</b>	<b>32,4</b>	<b>26,4</b>	<b>3,4</b>			
A	7	203	1	коридор	3,43*4,41-1,84*2,83- 0,49*0,88	9,5	9,5		9,5		2,66		
A			2	ванная	1,68*1,69	2,8	2,8			2,8			
A			3	туалет	1,24*0,84	1,0	1,0			1,0			
A			4	кухня	3,42*3,03+(3,16+2,13) /2*0,93	12,8	12,8		12,8				
A			5	лоджия	1,08*3,11	1,7				1,7			
A			6	жилая	3,43*4,35	14,9	14,9	14,9					
A			7	жилая	3,4*5,52	18,8	18,8	18,8					
A			8	лоджия	3,24*1,10+(0,27+0,89) /2*1,13	2,1				2,1			
				<b>Итого по пом. № 203 (квартира)</b>		<b>63,6</b>	<b>59,8</b>	<b>33,7</b>	<b>26,1</b>	<b>3,8</b>			
A	7	204	1	коридор	2,83*3,68-2,25*1,84- 1,0*0,47	5,8	5,8		5,8		2,66		
A			2	жилая	3,42*5,52	18,9	18,9	18,9					
A			3	лоджия	1,06*3,58-0,37*0,29	1,9				1,9			
A			4	кухня	2,82*2,90+2,55*0,74/2	9,1	9,1		9,1				
A			5	сан.узел	1,68*2,18-0,3*0,67	3,5	3,5		3,5				
				<b>Итого по пом. № 204 (квартира)</b>		<b>39,2</b>	<b>37,3</b>	<b>18,9</b>	<b>18,4</b>	<b>1,9</b>			
A	7	205	1	коридор	2,83*3,67-2,24*1,85- 0,45*1,0	5,8	5,8		5,8		2,66		
A			2	сан.узел	1,68*2,19-0,67*0,3	3,5	3,5		3,5				
A			3	кухня	2,82*2,89+2,5*0,73/2	9,1	9,1		9,1				
A			4	лоджия	3,59*1,06-0,37*0,28	1,9				1,9			
A			5	жилая	5,52*3,42	18,9	18,9	18,9					
				<b>Итого по пом. № 205 (квартира)</b>		<b>39,2</b>	<b>37,3</b>	<b>18,9</b>	<b>18,4</b>	<b>1,9</b>			
A	7	206	1	коридор	3,44*4,42-0,53*0,85- 2,83*1,8	9,7	9,7		9,7		2,66		
A			2	лоджия	3,13*1,09+(0,28+0,84) /2*1,13	2,0				2,0			

1	2	3	4	5	6	7	8	9	10	11	12	13	14
A	7	206	3	жилая	3,42*2,77+2,54*0,74/2+0,32*2,61+2,34*3,24	18,8	18,8	18,8					
A			4	жилая	3,2*4,24	13,6	13,6	13,6					
A			5	балкон	(1,55+3,08)/2*1,98	1,4				1,4			
A			6	кухня	3,44*3,02+(3,16+2,12)/2*0,96	12,9	12,9		12,9				
A			7	туалет	0,84*1,23	1,0	1,0		1,0				
A			8	ванная	1,68*1,69	2,8	2,8		2,8				
				<b>Итого по пом. № 206 (квартира)</b>		<b>62,2</b>	<b>58,8</b>	<b>32,4</b>	<b>26,4</b>	<b>3,4</b>			
A	8	207	1	коридор	3,43*4,41-1,84*2,83-0,49*0,88	9,5	9,5		9,5		2,66		
A			2	ванная	1,68*1,69	2,8	2,8		2,8				
A			3	туалет	1,24*0,84	1,0	1,0		1,0				
A			4	кухня	3,42*3,03+(3,16+2,13)/2*0,93	12,8	12,8		12,8				
A			5	лоджия	1,08*3,11	1,7				1,7			
A			6	жилая	3,43*4,35	14,9	14,9	14,9					
A			7	жилая	3,4*5,52	18,8	18,8	18,8					
A			8	лоджия	3,24*1,10+(0,27+0,89)/2*1,13	2,1					2,1		
				<b>Итого по пом. № 207 (квартира)</b>		<b>63,6</b>	<b>59,8</b>	<b>33,7</b>	<b>26,1</b>	<b>3,8</b>			
A	8	208	1	коридор	2,83*3,68-2,25*1,84-1,0*0,47	5,8	5,8		5,8		2,66		
A			2	жилая	3,42*5,52	18,9	18,9	18,9					
A			3	лоджия	1,06*3,62-0,37*0,29	1,9				1,9			
A			4	кухня	2,90*2,87+2,55*0,6/2	9,1	9,1		9,1				
A			5	сан.узел	1,68*2,18-0,3*0,67	3,5	3,5		3,5				
				<b>Итого по пом. № 208 (квартира)</b>		<b>39,2</b>	<b>37,3</b>	<b>18,9</b>	<b>18,4</b>	<b>1,9</b>			
A	8	209	1	коридор	2,83*3,67-2,24*1,85-0,45*1,0	5,8	5,8		5,8		2,66		
A			2	сан.узел	1,68*2,19-0,67*0,3	3,5	3,5		3,5				
A			3	кухня	2,82*2,89+2,5*0,73/2	9,1	9,1		9,1				
A			4	лоджия	3,62*1,06-0,37*0,28	1,9				1,9			
A			5	жилая	5,52*3,42	18,9	18,9	18,9					
				<b>Итого по пом. № 209 (квартира)</b>		<b>39,2</b>	<b>37,3</b>	<b>18,9</b>	<b>18,4</b>	<b>1,9</b>			
A	8	210	1	коридор	3,44*4,42-0,53*0,85-2,83*1,8	9,7	9,7		9,7		2,66		
A			2	лоджия	3,13*1,09+(0,28+0,84)/2*1,13	2,0				2,0			
A			3	жилая	3,42*2,77+2,54*0,74/2+0,32*2,61+2,34*3,24	18,8	18,8	18,8					
A			4	жилая	3,2*4,24	13,6	13,6	13,6					
A			5	балкон	(1,55+3,08)/2*1,98	1,4				1,4			
A			6	кухня	3,44*3,02+(3,16+2,12)/2*0,96	12,9	12,9		12,9				
A			7	туалет	0,84*1,23	1,0	1,0		1,0				
A			8	ванная	1,68*1,69	2,8	2,8		2,8				
				<b>Итого по пом. № 210 (квартира)</b>		<b>62,2</b>	<b>58,8</b>	<b>32,4</b>	<b>26,4</b>	<b>3,4</b>			
A	9	211	1	коридор	3,43*4,41-1,84*2,83-0,49*0,88	9,5	9,5		9,5		2,66		
A			2	ванная	1,68*1,69	2,8	2,8		2,8				
A			3	туалет	1,24*0,84	1,0	1,0		1,0				
A			4	кухня	3,42*3,03+(3,16+2,13)/2*0,93	12,8	12,8		12,8				
A			5	лоджия	1,08*3,11	1,7				1,7			
A			6	жилая	3,43*4,35	14,9	14,9	14,9					
A			7	жилая	3,4*5,52	18,8	18,8	18,8					
A			8	лоджия	3,24*1,10+(0,27+0,89)/2*1,13	2,1					2,1		
				<b>Итого по пом. № 211 (квартира)</b>		<b>63,6</b>	<b>59,8</b>	<b>33,7</b>	<b>26,1</b>	<b>3,8</b>			
A	9	212	1	коридор	2,83*3,68-2,25*1,84-1,0*0,47	5,8	5,8		5,8		2,66		
A			2	жилая	3,42*5,52	18,9	18,9	18,9					
A			3	лоджия	1,06*3,62-0,37*0,29	1,9				1,9			
A			4	кухня	2,90*2,87+2,55*0,6/2	9,1	9,1		9,1				
A			5	сан.узел	1,68*2,18-0,3*0,67	3,5	3,5		3,5				
				<b>Итого по пом. № 212 (квартира)</b>		<b>39,2</b>	<b>37,3</b>	<b>18,9</b>	<b>18,4</b>	<b>1,9</b>			
A	9	213	1	коридор	2,83*3,67-2,24*1,85-0,45*1,0	5,8	5,8		5,8		2,66		
A			2	сан.узел	1,68*2,19-0,67*0,3	3,5	3,5		3,5				
A			3	кухня	2,82*2,89+2,5*0,73/2	9,1	9,1		9,1				
A			4	лоджия	3,62*1,06-0,37*0,28	1,9				1,9			
A			5	жилая	5,52*3,42	18,9	18,9	18,9					
				<b>Итого по пом. № 213 (квартира)</b>		<b>39,2</b>	<b>37,3</b>	<b>18,9</b>	<b>18,4</b>	<b>1,9</b>			
A	9	214	1	коридор	3,44*4,42-0,53*0,85-2,83*1,8	9,7	9,7		9,7		2,66		
A			2	лоджия	3,13*1,09+(0,28+0,84)/2*1,13	2,0				2,0			
A			3	жилая	3,42*2,77+2,54*0,74/2+0,32*2,61+2,34*3,24	18,8	18,8	18,8					
A			4	жилая	3,2*4,24	13,6	13,6	13,6					

1	2	3	4	5	6	7	8	9	10	11	12	13	14
A	9	214	5	балкон	(1.55+3.08)/2*1.98	1,4				1,4			
A			6	кухня	3,44*3,02+(3,16+2,12)/2*0,96	12,9	12,9		12,9				
A			7	туалет	0,84*1,23	1,0	1,0		1,0				
A			8	ванная	1,68*1,69	2,8	2,8		2,8				
				<b>Итого по пом. № 214 (квартира)</b>		<b>62,2</b>	<b>58,8</b>	<b>32,4</b>	<b>26,4</b>	<b>3,4</b>			
A	10	215	1	коридор	3,43*4,41-1,84*2,83-0,49*0,88	9,5	9,5		9,5		2,66		
A			2	ванная	1,68*1,69	2,8	2,8		2,8				
A			3	туалет	1,24*0,84	1,0	1,0		1,0				
A			4	кухня	3,42*3,03+(3,16+2,13)/2*0,93	12,8	12,8		12,8				
A			5	лоджия	1,08*3,11	1,7				1,7			
A			6	жилая	3,43*4,35	14,9	14,9	14,9					
A			7	жилая	3,4*5,52	18,8	18,8	18,8					
A			8	лоджия	3,24*1,10+(0,27+0,89)/2*1,13	2,1					2,1		
				<b>Итого по пом. № 215 (квартира)</b>		<b>63,6</b>	<b>59,8</b>	<b>33,7</b>	<b>26,1</b>	<b>3,8</b>			
A	10	216	1	коридор	2,83*3,68-2,25*1,84-1,0*0,47	5,8	5,8		5,8		2,66		
A			2	жилая	3,42*5,52	18,9	18,9	18,9					
A			3	лоджия	1,02*3,58-0,37*0,29	1,8				1,8			
A			4	кухня	2,90*2,87+2,63*0,70/2	9,2	9,2		9,2				
A			5	сан.узел	1,68*2,18-0,3*0,67	3,5	3,5		3,5				
				<b>Итого по пом. № 216 (квартира)</b>		<b>39,2</b>	<b>37,4</b>	<b>18,9</b>	<b>18,5</b>	<b>1,8</b>			
A	10	217	1	коридор	2,83*3,67-2,24*1,85-0,45*1,0	5,8	5,8		5,8		2,66		
A			2	сан.узел	1,68*2,19-0,67*0,3	3,5	3,5		3,5				
A			3	кухня	2,82*2,89+2,5*0,73/2	9,1	9,1		9,1				
A			4	лоджия	3,62*1,06-0,37*0,28	1,9				1,9			
A			5	жилая	5,52*3,42	18,9	18,9	18,9					
				<b>Итого по пом. № 217 (квартира)</b>		<b>39,2</b>	<b>37,3</b>	<b>18,9</b>	<b>18,4</b>	<b>1,9</b>			
A	10	218	1	коридор	3,44*4,42-0,53*0,85-2,83*1,8	9,7	9,7		9,7		2,66		
A			2	лоджия	3,13*1,09+(0,28+0,84)/2*1,13	2,0				2,0			
A			3	жилая	3,42*2,77+2,54*0,74/2+0,32*2,61+2,34*3,24	18,8	18,8	18,8					
A			4	жилая	3,2*4,24	13,6	13,6	13,6					
A			5	балкон	(1.55+3.08)/2*1.98	1,4				1,4			
A			6	кухня	3,44*3,02+(3,16+2,12)/2*0,96	12,9	12,9		12,9				
A			7	туалет	0,84*1,23	1,0	1,0		1,0				
A			8	ванная	1,68*1,69	2,8	2,8		2,8				
				<b>Итого по пом. № 218 (квартира)</b>		<b>62,2</b>	<b>58,8</b>	<b>32,4</b>	<b>26,4</b>	<b>3,4</b>			
A	11	219	1	коридор	3,43*4,41-1,84*2,83-0,49*0,88	9,5	9,5		9,5		2,66		
A			2	ванная	1,68*1,69	2,8	2,8		2,8				
A			3	туалет	1,24*0,84	1,0	1,0		1,0				
A			4	кухня	3,42*3,03+(3,16+2,13)/2*0,93	12,8	12,8		12,8				
A			5	лоджия	1,08*3,11	1,7				1,7			
A			6	жилая	3,43*4,35	14,9	14,9	14,9					
A			7	жилая	3,4*5,52	18,8	18,8	18,8					
A			8	лоджия	3,24*1,10+(0,27+0,89)/2*1,13	2,1					2,1		
				<b>Итого по пом. № 219 (квартира)</b>		<b>63,6</b>	<b>59,8</b>	<b>33,7</b>	<b>26,1</b>	<b>3,8</b>			
A	11	220	1	коридор	2,83*3,68-2,25*1,84-1,0*0,47	5,8	5,8		5,8		2,66		
A			2	жилая	3,42*5,52	18,9	18,9	18,9					
A			3	лоджия	1,06*3,62-0,37*0,29	1,9				1,9			
A			4	кухня	2,90*2,87+2,55*0,64/2	9,1	9,1		9,1				
A			5	сан.узел	1,68*2,18-0,3*0,67	3,5	3,5		3,5				
				<b>Итого по пом. № 220 (квартира)</b>		<b>39,2</b>	<b>37,3</b>	<b>18,9</b>	<b>18,4</b>	<b>1,9</b>			
A	11	221	1	коридор	2,83*3,67-2,24*1,85-0,45*1,0	5,8	5,8		5,8		2,66		
A			2	сан.узел	1,68*2,19-0,67*0,3	3,5	3,5		3,5				
A			3	кухня	2,82*2,89+2,5*0,73/2	9,1	9,1		9,1				
A			4	лоджия	3,62*1,06-0,37*0,28	1,9				1,9			
A			5	жилая	5,52*3,42	18,9	18,9	18,9					
				<b>Итого по пом. № 221 (квартира)</b>		<b>39,2</b>	<b>37,3</b>	<b>18,9</b>	<b>18,4</b>	<b>1,9</b>			
A	11	222	1	коридор	3,44*4,42-0,53*0,85-2,83*1,8	9,7	9,7		9,7		2,66		
A			2	лоджия	3,13*1,09+(0,28+0,84)/2*1,13	2,0				2,0			
A			3	жилая	3,42*2,77+2,54*0,74/2+0,32*2,61+2,34*3,24	18,8	18,8	18,8					
A			4	жилая	3,2*4,24	13,6	13,6	13,6					
A			5	балкон	(1.55+3.08)/2*1.98	1,4				1,4			
A			6	кухня	3,44*3,02+(3,16+2,12)/2*0,96	12,9	12,9		12,9				

1	2	3	4	5	6	7	8	9	10	11	12	13	14
A	11	222	7	туалет	0.84*1.23	1,0	1,0		1,0				
A			8	ванная	1.68*1.69	2,8	2,8		2,8				
				Итого по пом. № 222 (квартира)		62,2	58,8	32,4	26,4	3,4			
A	12	223	1	коридор	3,43*4,41-1,84*2,83-0,49*0,88	9,5	9,5		9,5		2,66		
A			2	ванная	1.68*1.69	2,8	2,8		2,8				
A			3	туалет	1.24*0.84	1,0	1,0		1,0				
A			4	кухня	3,42*3,03+(3,16+2,13)/2*0,93	12,8	12,8		12,8				
A			5	лоджия	1.08*3.11	1,7				1,7			
A			6	жилая	3,43*4,35	14,9	14,9	14,9					
A			7	жилая	3.4*5.52	18,8	18,8	18,8					
A			8	лоджия	3,24*1,10+(0,27+0,89)/2*1,13	2,1				2,1			
				Итого по пом. № 223 (квартира)		63,6	59,8	33,7	26,1	3,8			
A	12	224	1	коридор	2,83*3,68-2,25*1,84-1,0*0,47	5,8	5,8		5,8		2,66		
A			2	жилая	3.42*5.52	18,9	18,9	18,9					
A			3	лоджия	1,02*3,58-0,37*0,29	1,8				1,8			
A			4	кухня	2.90*2.87+2.82*0.64/2	9,2	9,2		9,2				
A			5	сан.узел	1,68*2,18-0,3*0,67	3,5	3,5		3,5				
				Итого по пом. № 224 (квартира)		39,2	37,4	18,9	18,5	1,8			
A	12	225	1	коридор	2,83*3,67-2,24*1,85-0,45*1,0	5,8	5,8		5,8		2,66		
A			2	сан.узел	1,68*2,19-0,67*0,3	3,5	3,5		3,5				
A			3	кухня	2,82*2,89+2,5*0,73/2	9,1	9,1		9,1				
A			4	лоджия	3.62*1.06-0.37*0.28	1,9				1,9			
A			5	жилая	5.52*3.42	18,9	18,9	18,9					
				Итого по пом. № 225 (квартира)		39,2	37,3	18,9	18,4	1,9			
A	12	226	1	коридор	3,44*4,42-0,53*0,85-2,83*1,8	9,7	9,7		9,7		2,66		
A			2	лоджия	3,13*1,09+(0,28+0,84)/2*1,13	2,0				2,0			
A			3	жилая	3,42*2,77+2,54*0,74/2+0,32*2,61+2,34*3,24	18,8	18,8	18,8					
A			4	жилая	3.2*4.24	13,6	13,6	13,6					
A			5	балкон	(1.55+3.08)/2*1.98	1,4				1,4			
A			6	кухня	3,44*3,02+(3,16+2,12)/2*0,96	12,9	12,9		12,9				
A			7	туалет	0.84*1.23	1,0	1,0		1,0				
A			8	ванная	1.68*1.69	2,8	2,8		2,8				
				Итого по пом. № 226 (квартира)		62,2	58,8	32,4	26,4	3,4			
A	13	227	1	коридор	3,43*4,43-1,82*2,85-0,51*0,85	9,6	9,6		9,6		2,66		
A			2	ванная	1.68*1.69	2,8	2,8		2,8				
A			3	туалет	1.24*0.85	1,1	1,1		1,1				
A			4	кухня	3,42*3,03+(3,20+2,12)/2*0,91	12,8	12,8		12,8				
A			5	лоджия	1.08*3.11	1,7				1,7			
A			6	жилая	3.4*4.34	14,8	14,8	14,8					
A			7	жилая	3.41*5.54	18,9	18,9	18,9					
A			8	лоджия	3,24*1,10+(0,27+0,89)/2*1,13	2,1				2,1			
				Итого по пом. № 227 (квартира)		63,8	60,0	33,7	26,3	3,8			
A	13	228	1	коридор	2,86*3,65-2,25*1,84-1,0*0,45	5,8	5,8		5,8		2,66		
A			2	жилая	3.42*5.52	18,9	18,9	18,9					
A			3	лоджия	1,04*3,58-0,37*0,29	1,8				1,8			
A			4	кухня	2,83*2,94+(1,38+2,79)/2*0,8	10,0	10,0		10,0				
A			5	сан.узел	1,68*2,19-0,33*0,66	3,5	3,5		3,5				
				Итого по пом. № 228 (квартира)		40,0	38,2	18,9	19,3	1,8			
A	13	229	1	коридор	2,83*3,63-2,24*1,84-0,44*1,0	5,7	5,7		5,7		2,66		
A			2	сан.узел	1,69*2,19-0,69*0,32	3,5	3,5		3,5				
A			3	кухня	2,82*2,94+(1,4+2,82)/2*0,8	10,0	10,0		10,0				
A			4	лоджия	3,62*1,06-0,37*0,28	1,9				1,9			
A			5	жилая	5.52*3.42	18,9	18,9	18,9					
				Итого по пом. № 229 (квартира)		40,0	38,1	18,9	19,2	1,9			
A	13	230	1	коридор	3,44*4,47-0,49*0,85-2,85*1,81	9,8	9,8		9,8		2,66		
A			2	лоджия	3,13*1,09+(0,28+0,84)/2*1,13	2,0				2,0			
A			3	жилая	3,41*2,78+2,57*0,76/2+0,35*2,61+2,36*3,23	19,0	19,0	19,0					
A			4	жилая	3.21*4.23	13,6	13,6	13,6					
A			5	балкон	(1.55+3.08)/2*1.98	1,4				1,4			
A			6	кухня	3,43*3,03+(3,20+2,12)/2*0,93	12,9	12,9		12,9				
A			7	туалет	0.84*1.23	1,0	1,0		1,0				

1	2	3	4	5	6	7	8	9	10	11	12	13	14
A	13	230	8	ванная	1.67*1.69		2,8	2,8	2,8				
				Итого по пом. № 230 (квартира)			62,5	59,1	32,6	26,5	3,4		
A	14	231	1	коридор	3,45*4,45-1,82*2,85-0,51*0,85		9,7	9,7	9,7		2,66		
A			2	ванная	1.68*1.69		2,8	2,8	2,8				
A			3	туалет	1.24*0.85		1,1	1,1	1,1				
A			4	кухня	3,41*3,03+(3,20+2,12)/2*0,93		12,8	12,8	12,8				
A			5	лоджия	1.08*3.11		1,7				1,7		
A			6	жилая	3.42*4.34		14,8	14,8	14,8				
A			7	жилая	3.41*5.55		18,9	18,9	18,9				
A			8	лоджия	3,24*1,10+(0,27+0,89)/2*1,13		2,1				2,1		
				Итого по пом. № 231 (квартира)			63,9	60,1	33,7	26,4	3,8		
A	14	232	1	коридор	2,83*3,64-2,23*1,84-1,0*0,47		5,7	5,7	5,7		2,66		
A			2	жилая	3.42*5.52		18,9	18,9	18,9				
A			3	лоджия	1.06*3.62-0.37*0.29		1,9				1,9		
A			4	кухня	2,83*2,94+(1,42+2,83)/2*0,8		10,0	10,0	10,0				
A			5	сан.узел	1,68*2,19-0,33*0,66		3,5	3,5	3,5				
				Итого по пом. № 232 (квартира)			40,0	38,1	18,9	19,2	1,9		
A	14	233	1	коридор	2,82*3,66-2,24*1,87-0,45*1,02		5,7	5,7	5,7		2,66		
A			2	сан.узел	1,69*2,19-0,69*0,32		3,5	3,5	3,5				
A			3	кухня	2,82*2,94+(1,46+2,82)/2*0,8		10,0	10,0	10,0				
A			4	лоджия	3.62*1.06-0.37*0.28		1,9				1,9		
A			5	жилая	5.52*3.42		18,9	18,9	18,9				
				Итого по пом. № 233 (квартира)			40,0	38,1	18,9	19,2	1,9		
A	14	234	1	коридор	3,44*4,46-0,49*0,85-2,85*1,79		9,8	9,8	9,8		2,66		
A			2	лоджия	3,13*1,09+(0,28+0,84)/2*1,13		2,0				2,0		
A			3	жилая	3,41*2,79+2,57*0,77/2+0,35*2,61+2,35*3,22		19,0	19,0	19,0				
A			4	жилая	3.22*4.24		13,7	13,7	13,7				
A			5	балкон	(1.55+3.08)/2*1.98		1,4				1,4		
A			6	кухня	3,46*3,03+(3,20+2,12)/2*0,95		13,0	13,0	13,0				
A			7	туалет	0.84*1.23		1,0	1,0	1,0				
A			8	ванная	1.67*1.69		2,8	2,8	2,8				
				Итого по пом. № 234 (квартира)			62,7	59,3	32,7	26,6	3,4		
A	15	235	1	коридор	3,45*4,45-1,82*2,85-0,51*0,85		9,7	9,7	9,7		2,66		
A			2	ванная	1.68*1.69		2,8	2,8	2,8				
A			3	туалет	1.24*0.85		1,1	1,1	1,1				
A			4	кухня	3,41*3,03+(3,20+2,12)/2*0,93		12,8	12,8	12,8				
A			5	лоджия	1.08*3.11		1,7				1,7		
A			6	жилая	3.42*4.34		14,8	14,8	14,8				
A			7	жилая	3.41*5.55		18,9	18,9	18,9				
A			8	лоджия	3,24*1,10+(0,27+0,89)/2*1,13		2,1				2,1		
				Итого по пом. № 235 (квартира)			63,9	60,1	33,7	26,4	3,8		
A	15	236	1	коридор	2,83*3,64-2,23*1,84-1,0*0,47		5,7	5,7	5,7		2,66		
A			2	жилая	3.42*5.52		18,9	18,9	18,9				
A			3	лоджия	1.06*3.62-0.37*0.29		1,9				1,9		
A			4	кухня	2,82*2,94+(1,42+2,82)/2*0,8		10,0	10,0	10,0				
A			5	сан.узел	1,68*2,19-0,33*0,66		3,5	3,5	3,5				
				Итого по пом. № 236 (квартира)			40,0	38,1	18,9	19,2	1,9		
A	15	237	1	коридор	2,82*3,66-2,24*1,87-0,45*1,02		5,7	5,7	5,7		2,66		
A			2	сан.узел	1,69*2,19-0,69*0,32		3,5	3,5	3,5				
A			3	кухня	2,82*2,94+(1,46+2,82)/2*0,8		10,0	10,0	10,0				
A			4	лоджия	3.62*1.06-0.37*0.28		1,9				1,9		
A			5	жилая	5.52*3.42		18,9	18,9	18,9				
				Итого по пом. № 237 (квартира)			40,0	38,1	18,9	19,2	1,9		
A	15	238	1	коридор	3,44*4,46-0,49*0,85-2,85*1,79		9,8	9,8	9,8		2,66		
A			2	лоджия	3,13*1,09+(0,28+0,84)/2*1,13		2,0				2,0		
A			3	жилая	3,41*2,79+2,57*0,77/2+0,35*2,61+2,35*3,22		19,0	19,0	19,0				
A			4	жилая	3.22*4.24		13,7	13,7	13,7				
A			5	балкон	(1.55+3.08)/2*1.98		1,4				1,4		
A			6	кухня	3,46*3,03+(3,20+2,12)/2*0,95		13,0	13,0	13,0				
A			7	туалет	0.84*1.23		1,0	1,0	1,0				

1	2	3	4	5	6	7	8	9	10	11	12	13	14
A	15	238	8	ванная	1.67*1.69		2,8	2,8	2,8				
				Итого по пом. № 238 (квартира)			62,7	59,3	32,7	26,6	3,4		
A	16	239	1	коридор	3,45*4,45-1,82*2,85-0,51*0,85		9,7	9,7	9,7		2,66		
A			2	ванная	1.68*1.69		2,8	2,8	2,8				
A			3	туалет	1.24*0.85		1,1	1,1	1,1				
A			4	кухня	3,41*3,03+(3,20+2,12)/2*0,93		12,8	12,8	12,8				
A			5	лоджия	1.08*3.11		1,7			1,7			
A			6	жилая	3.42*4.34		14,8	14,8	14,8				
A			7	жилая	3.41*5.55		18,9	18,9	18,9				
A			8	лоджия	3,24*1,10+(0,27+0,89)/2*1,13		2,1			2,1			
				Итого по пом. № 239 (квартира)			63,9	60,1	33,7	26,4	3,8		
A	16	240	1	коридор	2,83*3,64-2,23*1,84-1,0*0,47		5,7	5,7	5,7		2,66		
A			2	жилая	3.42*5.52		18,9	18,9	18,9				
A			3	лоджия	1.06*3.62-0.37*0.29		1,9			1,9			
A			4	кухня	2,82*2,94+(1,42+2,82)/2*0,8		10,0	10,0	10,0				
A			5	сан.узел	1,68*2,19-0,33*0,66		3,5	3,5	3,5				
				Итого по пом. № 240 (квартира)			40,0	38,1	18,9	19,2	1,9		
A	16	241	1	коридор	2,82*3,66-2,24*1,87-0,45*1,02		5,7	5,7	5,7		2,66		
A			2	сан.узел	1,69*2,19-0,69*0,32		3,5	3,5	3,5				
A			3	кухня	2,82*2,94+(1,46+2,82)/2*0,8		10,0	10,0	10,0				
A			4	лоджия	3.62*1.06-0.37*0.28		1,9			1,9			
A			5	жилая	5.52*3.42		18,9	18,9	18,9				
				Итого по пом. № 241 (квартира)			40,0	38,1	18,9	19,2	1,9		
A	16	242	1	коридор	3,44*4,46-0,49*0,85-2,85*1,79		9,8	9,8	9,8		2,66		
A			2	лоджия	3,13*1,09+(0,28+0,84)/2*1,13		2,0			2,0			
A			3	жилая	3,41*2,79+2,57*0,77/2+0,35*2,61+2,35*3,22		19,0	19,0	19,0				
A			4	жилая	3.22*4.24		13,7	13,7	13,7				
A			5	балкон	(1.55+3.08)/2*1.98		1,4			1,4			
A			6	кухня	3,46*3,03+(3,20+2,12)/2*0,95		13,0	13,0	13,0				
A			7	туалет	0.84*1.23		1,0	1,0	1,0				
A			8	ванная	1.67*1.69		2,8	2,8	2,8				
				Итого по пом. № 242 (квартира)			62,7	59,3	32,7	26,6	3,4		
A	17	243	1	коридор	3,47*4,43-1,81*2,86-0,46*0,86		9,8	9,8	9,8		2,66		
A			2	ванная	1.69*1.69		2,9	2,9	2,9				
A			3	туалет	1.25*0.85		1,1	1,1	1,1				
A			4	кухня	3,41*3,05+(3,17+2,12)/2*0,94		12,9	12,9	12,9				
A			5	лоджия	1.08*3.11		1,7			1,7			
A			6	жилая	3.42*4.34		14,8	14,8	14,8				
A			7	жилая	3.42*5.54		18,9	18,9	18,9				
A			8	лоджия	3,24*1,10+(0,27+0,89)/2*1,13		2,1			2,1			
				Итого по пом. № 243 (квартира)			64,2	60,4	33,7	26,7	3,8		
A	17	244	1	коридор	2,83*3,66-2,23*1,89-1,02*0,47		5,7	5,7	5,7		2,66		
A			2	жилая	3.43*5.51		18,9	18,9	18,9				
A			3	лоджия	1.06*3.62-0.37*0.29		1,9			1,9			
A			4	кухня	2,82*2,94+(1,41+2,82)/2*0,8		10,0	10,0	10,0				
A			5	сан.узел	2,19*1,69-0,66*0,34		3,5	3,5	3,5				
				Итого по пом. № 244 (квартира)			40,0	38,1	18,9	19,2	1,9		
A	17	245	1	коридор	2,82*3,66-2,24*1,85-0,46*1,0		5,7	5,7	5,7		2,66		
A			2	сан.узел	2,19*1,69-0,68*0,35		3,5	3,5	3,5				
A			3	кухня	2,82*2,94+(1,43+2,82)/2*0,8		10,0	10,0	10,0				
A			4	лоджия	3.62*1.06-0.37*0.28		1,9			1,9			
A			5	жилая	5.52*3.42		18,9	18,9	18,9				
				Итого по пом. № 245 (квартира)			40,0	38,1	18,9	19,2	1,9		
A	17	246	1	коридор	3,48*4,4-0,48*0,86-2,86*1,81		9,7	9,7	9,7		2,66		
A			2	лоджия	3,13*1,09+(0,28+0,84)/2*1,13		2,0			2,0			
A			3	жилая	3,43*2,78+2,52*0,71/2+0,31*2,6+2,37*3,2		18,8	18,8	18,8				
A			4	жилая	3.23*4.25		13,7	13,7	13,7				
A			5	балкон	(1.55+3.08)/2*1.98		1,4			1,4			
A			6	кухня	3,42*3,04+(3,16+2,12)/2*0,91		12,8	12,8	12,8				
A			7	туалет	0.85*1.23		1,0	1,0	1,0				

1	2	3	4	5	6	7	8	9	10	11	12	13	14
A	17	246	8	ванная	1.68*1.69	2,8	2,8		2,8				
				<b>Итого по пом. № 246 (квартира)</b>		<b>62,2</b>	<b>58,8</b>	<b>32,5</b>	<b>26,3</b>	<b>3,4</b>			



1	2	3	4	5	6	7	8	9	10	11	12	13	14
---	---	---	---	---	---	---	---	---	----	----	----	----	----

Места общего пользования (коридоры, лестничные клетки и т.п.):

Литера	Этаж	Номер помещения	Номер по плану	Назначение помещений жилая, комната, кухня и т. п.	Формула подсчета площади частей помещения	Площадь всех частей здания (комнат и помещений вспомогательного использования)	в том числе				Высота	Площади помещений общего пользования	Самостоятельно перестроенная или перепланированная площадь
							Общая площадь жилых помещений	из нее		Площадь помещений вспомогательного использования с коэф.			
								жилая	подсобная				
Г	2	3	4	5	6	7	8	9	10	11	12	13	14
A1	тех. подполье	1	1	помещение	1.27*1.63						2,18	2,1	
A1			2	помещение	3.21*2.36-1.3*1.75							5,3	
A1			3	помещение	3.22*2.78							9,0	
A1			4	помещение	3.44*5.49							18,9	
A1			5	помещение	2.8*6.62							18,5	
A1			6	помещение	2.82*6.61							18,6	
A1			7	помещение	3.42*5.51							18,8	
A1			8	помещение	3.44*5.51							19,0	
A1			9	помещение	3.44*5.53							19,0	
A1			10	помещение	3.44*5.69							19,6	
A1			11	помещение	2.67*6.67							17,8	
A1			12	помещение	3.42*5.52							18,9	
A1			13	помещение	3.42*5.52							18,9	
A1			14	помещение	3.27*5.52							18,1	
A1			15	помещение	3.41*5.53							18,9	
A1			16	помещение	3.43*5.50							18,9	
A1			17	помещение	2.8*6.63							18,6	
A1			18	помещение	2.81*6.62							18,6	
A1			19	помещение	3.45*5.53							19,1	
A1			20	помещение	3.45*5.50							19,0	
A1			21	помещение	3.45*5.52							19,0	
A1			22	помещение	3.41*5.50							18,8	
A1			23	помещение	2.66*5.69							15,1	
A1			24	помещение	2.64*6.57							17,3	
A1			25	помещение	3.46*5.51							19,1	
A1			26	помещение	3.23*2.39-1.29*1.83							5,4	
A1			27	помещение	1.63*1.19							1,9	
A1			28	помещение	3.25*2.93							9,5	
A1			29	помещение	3.05*4.23							12,9	
A1			30	помещение	3.46*5.52							19,1	
A1			31	помещение								2,3	
A1			32	помещение								7,5	
A1			33	помещение								2,0	
A1			34	помещение								8,5	
A1			35	помещение	3.42*5.86							20,0	
A1			36	помещение	13.01*1.62							21,1	
A1			37	помещение	3.44*4.33							14,9	
A1			38	помещение	3.3*4.37							14,4	
A1			39	помещение	3.20*5.52							17,7	
A1			40	помещение								2,0	
A1			41	помещение								7,7	
A1			42	помещение								2,3	
A1			43	помещение								8,5	
A1			44	помещение	13.11*1.58							20,7	
A1			45	помещение	3.46*5.84							20,2	
A1			46	помещение	3.44*4.33							14,9	
A1			47	помещение	3.27*4.34							14,2	
A1			48	помещение	3.22*5.53							17,8	
A1			49	помещение								2,3	
A1			50	помещение								7,7	
A1			51	помещение								2,0	
A1			52	помещение	1.46*5.81							8,5	
A1			53	помещение	3.44*5.81							20,0	
A1			54	помещение	13.05*1.58							20,6	
A1			55	помещение	3.42*4.31							14,7	
A1			56	помещение	3.30*4.31							14,2	
A1			57	помещение	3.17*5.52							17,5	
A1			58	помещение								2,3	

И

ДНОС

ИНСИ



**Помещения общественного назначения, кв.м**

Литера	Этаж	Номер помещения	Номер по плану	Назначение помещения	Формула подсчета площади по внутреннему обмеру	Общая площадь	В т.ч., площадь		Высота	Самостоятельно перестроенная или перепланированная площадь
							основная	вспомогательная		
1	2	3	4	5	6	7	8	9	10	11
A	1	1	1	тамбур	$2.80*1.80$	5,0		5,0	2,67	
A			2	помещение	$3.25*3.54-0.33*0.33*2$	11,3	11,3			
A			3	помещение	$3.27*4.24$	13,9	13,9			
A			4	помещение	$3.44*5.50$	18,9	18,9			
A			5	коридор	$3.50*3.95-1.91*2.32$	9,4		9,4		
A			6	сан.узел		3,2		3,2		
A			7	помещение	$3.44*3.60$	12,4	12,4			
				<b>Итого офис 1:</b>		74,1	56,5	17,6		
A	1	2	1	тамбур	$3.19*1.79-0.22*1.51$	5,4		5,4	2,67	
A			2	помещение	$3.42*2.44$	8,3	8,3			
A			3	помещение	$3.44*5.54$	19,1	19,1			
A			4	помещение	$2.78*4.69-0.53*0.60$	12,7	12,7			
A			5	коридор	$2.80*1.80$	5,0		5,0		
A			6	помещение	$2.80*1.80$	5,0		5,0		
A			7	помещение	$2.82*4.67-0.52*0.59$	12,9	12,9			
				<b>Итого офис 2:</b>		68,4	53,0	15,4		
A	1	3	1	тамбур	$3.21*1.80-1.48*0.26$	5,4		5,4	2,67	
A			2	помещение	$3.41*3.65$	12,4	12,4			
A			3	помещение	$3.39*4.37$	14,8	14,8			
A			4	помещение	$3.45*3.59$	12,4	12,4			
A			5	сан.узел		3,2		3,2		
A			6	коридор	$3.45*3.93-1.88*2.33$	9,2		9,2		
A			7	помещение	$3.44*5.50$	18,9	18,9			
				<b>Итого офис 3:</b>		76,3	58,5	17,8		
A	1	4	1	тамбур	$3.19*1.84-1.45*0.24$	5,5		5,5	2,67	
A			2	помещение	$3.40*3.64$	12,4	12,4			
A			3	помещение	$3.42*4.38$	15,0	15,0			
A			4	помещение	$3.42*3.61$	12,3	12,3			
A			5	сан.узел		3,2		3,2		
A			6	коридор	$3.48*3.98-1.97*2.36$	9,2		9,2		
A			7	помещение	$3.44*5.55$	19,1	19,1			
				<b>Итого офис 4:</b>		76,7	58,8	17,9		
A	1	5	1	тамбур	$3.21*1.80-1.45*0.26$	5,4		5,4	2,67	
A			2	помещение	$3.43*2.41$	8,3	8,3			
A			3	помещение	$3.41*5.52$	18,8	18,8			
A			4	коридор	$2.81*1.70$	4,8		4,8		
A			5	помещение	$2.80*4.8-0.60*0.52$	13,1	13,1			
A			6	помещение	$2.80*6.59$	18,5	18,5			
				<b>Итого офис 5:</b>		68,9	58,7	10,2		
A	1	6	1	тамбур	$3.22*1.82-1.45*0.26$	5,5		5,5	2,67	
A			2	помещение	$3.42*3.65$	12,5	12,5			
A			3	помещение	$3.44*4.33$	14,9	14,9			
A			4	помещение	$3.44*3.61$	12,4	12,4			
A			5	сан.узел		3,2		3,2		
A			6	коридор	$3.49*3.90-1.91*2.32$	9,2		9,2		
A			7	помещение	$3.52*5.52$	19,4	19,4			
				<b>Итого офис 6:</b>		77,1	59,2	17,9		
A	1	VI	1	мусоросборник	$1.68*1.04+(1.68+0.89)/2*1.75$	4,0		4,0		
A			2	коридор	$1.71*1.0$	1,7		1,7	2,67	
A			3	санузел	$1.54*1.0$	1,5		1,5		
A			4	помещение консьержки	$3.44*4.34$	14,9		14,9		
12	тех. этаж		5	машинное отделение	$3.45*5.81-1.55*0.75$	18,9		18,9	2,55	
12			6	венткамера	$3.41*3.88-(1.50+1.74)/2*1.56-0.22*0.22-0.70*0.22$	10,5		10,5		

юс.

ая

				<b>Итого тех.обслуживание VI:</b>		51,5		51,5		
A	I	VII	1	мусоросборник	$1,68*1,04+(1,68+0,89)/2*1,75$	4,0		4,0		
A			2	санузел	$1,63*1,02$	1,7		1,7	2,67	
A			3	помещение консервации	$3,42*4,32$	14,8		14,8		
A2	тех. этаж		4	машинное отделение	$3,45*5,81-1,55*0,75$	18,9		18,9	2,55	
A2			5	венткамера	$3,41*3,88-(1,50+1,74)/2*1,56-0,22*0,22-0,70*0,22$	10,5		10,5		
				<b>Итого тех.обслуживание VII:</b>		49,9		49,9		
A	I	VIII	1	мусоросборник	$1,68*1,04+(1,68+0,89)/2*1,75$	4,0		4,0		
A			2	коридор	$1,62*1,02$	1,7		1,7	2,67	
A			3	санузел	$1,80*1,02$	1,8		1,8		
A			4	помещение консервации	$3,43*4,35$	14,9		14,9		
A2	тех. этаж		5	машинное отделение	$3,45*5,81-1,55*0,75$	18,9		18,9	2,55	
A2			6	венткамера	$3,41*3,88-(1,50*1,74)/2*1,56-0,22*0,22-0,70*0,22$	11,0		11,0		
				<b>Итого тех.обслуживание VIII:</b>		52,3		52,3		
A	I	IX	1	мусоросборник	$1,68*1,04+(1,68+0,89)/2*1,75$	4,0		4,0		
A			2	санузел	$1,43*1,05$	1,5		1,5	2,67	
A			3	помещение консервации	$3,21*4,22$	13,5		13,5		
A2	тех. этаж		4	машинное отделение	$3,45*5,81-1,55*0,75$	18,9		18,9		
A2			5	венткамера	$3,41*3,88-(1,50+1,74)/2*1,56-0,22*0,20-0,70*0,22$	10,5		10,5		
				<b>Итого тех.обслуживание IX:</b>		48,4		48,4		
A	I	X	1	помещение	$3,36*5,48$	18,4		18,4	2,67	
				<b>Итого ех.обслуживание X:</b>		18,4		18,4		
A	I	XI	1	помещение	$3,35*5,45$	18,3		18,3		
				<b>Итого ех.обслуживание XI:</b>		18,3		18,3		
A2	тех. этаж	XII	1	техническое помещение	$2,74*10,37+(2,74+1,27)/2*1,88$	32,2		32,2	2,40	
A2			2	техническое помещение	$3,37*12,99-0,74*0,34-0,22*7,25+0,34*0,21$	42,0		42,0		
A2			3	техническое помещение	$2,79*7,67-1,0*0,52-1,76*1,71+0,22*1,61$	18,2		18,2		
A2			4	техническое помещение	$2,75*7,67-1,0*0,52-1,76*1,71+0,22*1,61$	17,9		17,9		
A2			5	техническое помещение	$3,37*1,53$	5,2		5,2		
A2			6	техническое помещение	$3,40*9,32+1,41*1,35-0,17*0,20-0,22*2,22-0,74*0,34$	32,8		32,8		
A2			7	техническое помещение	$3,38*12,25$	41,4		41,4		
A2			8	техническое помещение	$3,44*12,25$	42,1		42,1		
A2			9	техническое помещение	$3,46*12,99-0,74*0,34-0,22*7,25+0,34*0,21$	43,2		43,2		
A2			10	техническое помещение	$2,78*7,67-1,0*0,52-1,76*1,71+0,22*1,61$	18,1		18,1		
A2			11	техническое помещение	$2,78*7,67-1,0*0,52-1,76*1,71+0,22*1,61$	18,1		18,1		
A2			12	техническое помещение	$3,37*1,53$	5,2		5,2		
A2			13	техническое помещение	$3,42*9,32+1,41*1,35-0,17*0,20-0,22*2,22-0,74*0,34$	33,0		33,0		
A2			14	техническое помещение	$3,43*12,25$	42,0		42,0		
A2			15	техническое помещение	$3,44*12,25$	42,1		42,1		
A2			16	техническое помещение	$3,46*12,99-0,74*0,34-0,22*7,25+0,34*0,21$	43,2		43,2		
A2			17	техническое помещение	$2,77*7,67-1,0*0,52-1,76*1,71+0,22*1,61$	18,1		18,1		
A2			18	техническое помещение	$2,78*7,67-1,0*0,52-1,76*1,71+0,22*1,61$	18,1		18,1		
A2			19	техническое помещение	$3,37*1,53$	5,2		5,2		
A2			20	техническое помещение	$3,42*9,32+1,41*1,35-0,17*0,20-0,22*2,22-0,74*0,34$	33,0		33,0		
A2			21	техническое помещение	$3,43*12,25$	42,0		42,0		
A2			22	техническое помещение	$3,45*12,25$	42,3		42,3		
A2			23	техническое помещение	$3,42*12,99-0,74*0,34-0,22*7,25+0,34*0,21$	42,7		42,7		

A2	тех. этаж	XII	24	техническое помещение	$2.77*7.67-1.0*0.52-1.76*1.71+0.22*1.61$	18,1		18,1	2,40
A2			25	техническое помещение	$2.78*7.67-1.0*0.52-1.76*1.71+0.22*1.61$	18,1		18,1	
A2			26	техническое помещение	$3.37*1.53$	5,2		5,2	
A2			27	техническое помещение	$3.38*9.32+1.41*1.35-0.17*0.20-0.22*2.22-0.74*0.34$	32,6		32,6	
A2			28	техническое помещение	$2.74*10.37+(2.74+1.21)/2*1.97$	32,3		32,3	
				<b>Итого ехнический этаж XII:</b>		784,4		784,4	
				<b>Итого:</b>		1464,7	344,7	1120,0	

<b>Итого по этажу "I"</b>						562,2	344,7	217,5	
<b>Итого по этажу "тех. этаж"</b>						902,5		902,5	
<b>Итого по зданию (строению)</b>						1 464,7	344,7	1 120,0	

**Помещения, используемые для обслуживания дома, в кв.м**

Литера	Этаж	Номер помещения	Номер по плану	Назначение помещения	Формула подсчета площади по внутреннему обмеру	Общая площадь	В т.ч., площадь		Высота	Самовольно переустроенная или перепланированная площадь
							основная	вспомогательная		
1	2	3	4	5	6	7	8	9	10	11
					Итого :					
					<b>Итого:</b>					

<i>Итого по этажу ""</i>										
<i>Итого по зданию (строению)</i>										

**Кроме того:**

Литера	Этаж	Номер помещения	Номер по плану	Назначение помещения	Формула подсчета площади по внутреннему обмеру	Общая площадь	В т.ч., площадь		Высота	Самовольно переустроенная или перепланированная площадь
							основная	вспомогательная		
					<b>Итого:</b>					

### III. Благоустройство общей площади жилых помещений здания (кв.м)

Вид благоустройства	Площадь
1	2
водопровод (центральный)	13111,5
канализация (центральная)	13111,5
отопление от ТЭЦ на газе	13111,5
горячее водоснабжение (центральное)	13111,5
мусоропровод	13111,5
лифты пассажирские	13111,5
лифты грузопассажирские	13111,5
электричество	17678,9
вентиляция	17678,9

### IV. Сведения о правообладателях

Дата записи	Субъект права: для граждан - фамилия, имя, отчество; для юридических лиц - по уставу	Документы, подтверждающие право собственности, владения, пользования	Доля (часть, литера)
1	2	3	4

### V. Стоимость здания

Полная балансовая стоимость

Остаточная балансовая стоимость (с учетом износа)

Инвентаризационная стоимость в ценах 1969 г.

1 748 875,00руб.

Инвентаризационная стоимость в ценах г.


### Перечень документов, прилагаемых к техническому паспорту:


№ № п/п	Наименование документа	Примечание (масштаб, количество листов, прочее)
1	2	3


### Комментарии (особые отметки)

Многоквартирный жилой дом Лит. А, А1, А2- в эксплуатацию не принят.

Паспорт изготовлен 17 марта 2014 г.

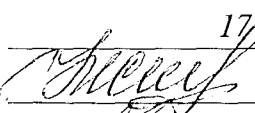Исполнил  Коваль Е.С.

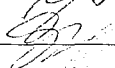Проверил  Фурашова Н.И.

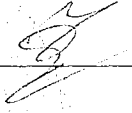Руководитель комплексной производственной группы  Фурашова Н.И.

Паспорт выдан " \_\_\_\_\_ " \_\_\_\_\_ г.

Пролито, пролитомерно  
и определено печатью  
на 87 листах.

Руководитель комплексной производственной  
группы Ленинского филиала  
ГУД МО «МОБТИ»

\_\_\_\_\_ /Фураниова Н. Л./

МП

